





ADMINISTRACIÓN  
NACIONAL DE EDUCACIÓN  
PÚBLICA

COMISION DESCENTRALIZADA DEANEP SALTO  
DIRECCIÓN SECTORIAL DE  
INFRAESTRUCTURA  
CONSEJO DIRECTIVO CENTRAL

OBRA: ESCUELA 19  
LOCALIDAD: COLONIA LAVALLEJA  
DEPARTAMENTO: SALTO

FECHA  
11/2020

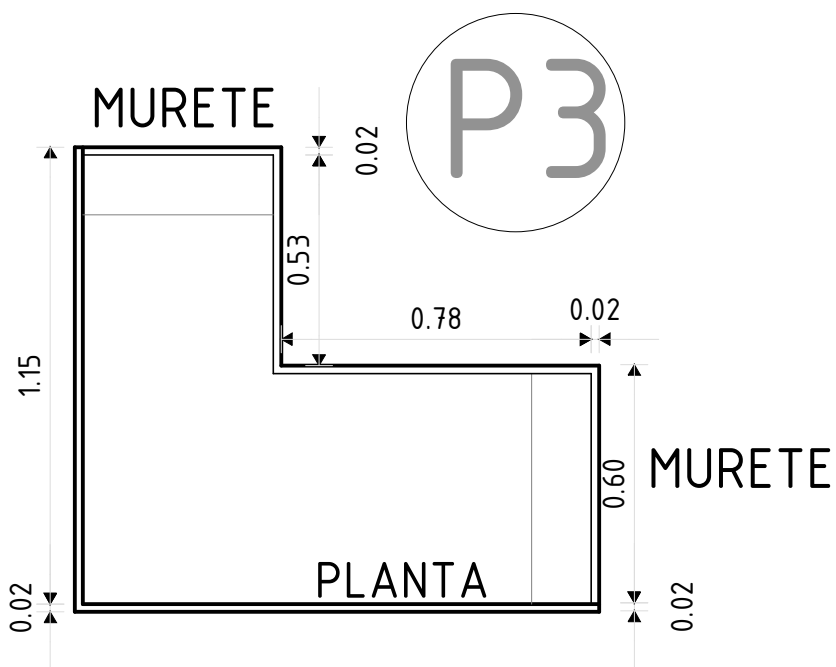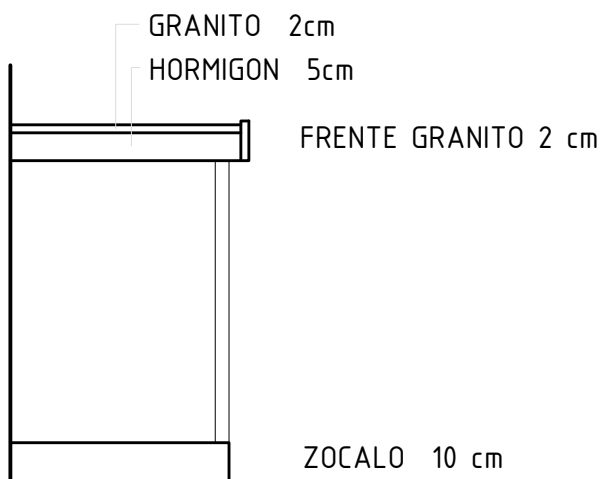

GRANITO GRIS PULIDO e=2cm

NARIZ 10x2 cm

CANTOS MUERTOS

APOYA EN MESADA DE HORMIGON ARMADO

VERIFICAR MEDIDAS EN OBRA

MESADA GRANITO GRIS PULIDO

ESCALA 1/20 1/50

DETALLES LAMINAS A2

TIPO	P3	CANTIDAD	1	UBICACION	COCINA
------	----	----------	---	-----------	--------