



NOTA: TODAS LAS MEDIDAS DE RECTIFICARAN EN OBRA

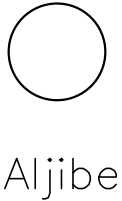

PLANTA RELEVAMIENTO
ESCALA 1/100

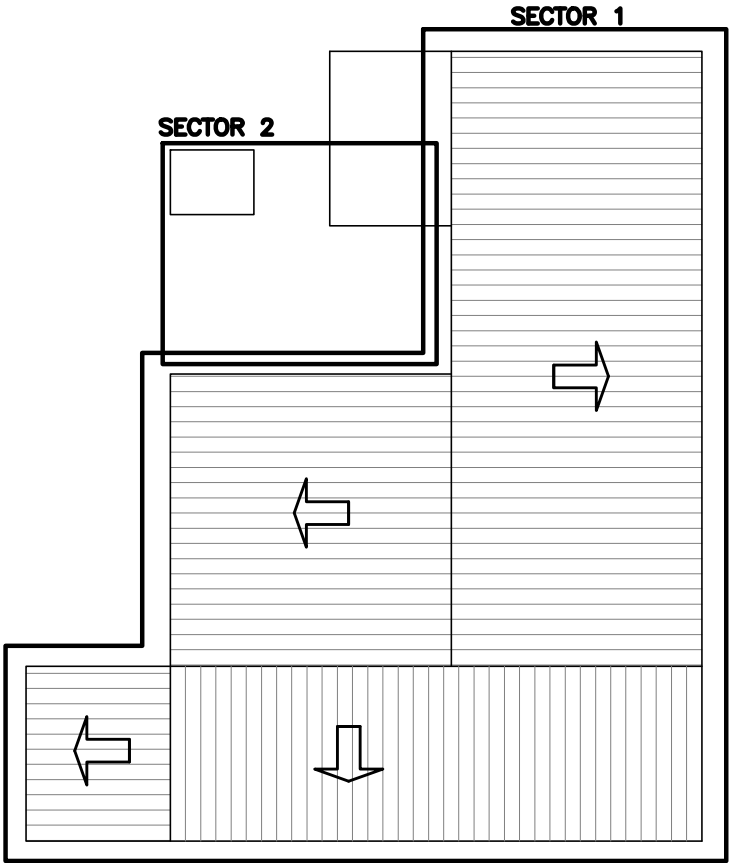

SECTORES INTERVENCION
ESCALA 1/200

ADMINISTRACION NACIONAL DE EDUCACION PUBLICA		CONSEJO DIRECTIVO CENTRAL	
DIRECCION SECTORIAL DE INFRAESTRUCTURA		COMISION DESCENTRALIZADA DE ANEP	
OBRA: ESCUELA 22	LOCALIDAD: PALOMAS	FECHA: NOV. 2020	ESCALA: 1:100
PLANO DE: ALBANILERIA		LAMINA No: L 2	
PLANTA DE RELEVAMIENTO - SECTORES INTERVENCION		A1	
ARQUITECTO: DANIELA MELLO	FRMA:		