


DETALLE CUBIERTA BAÑOS
ESCALA 1/20

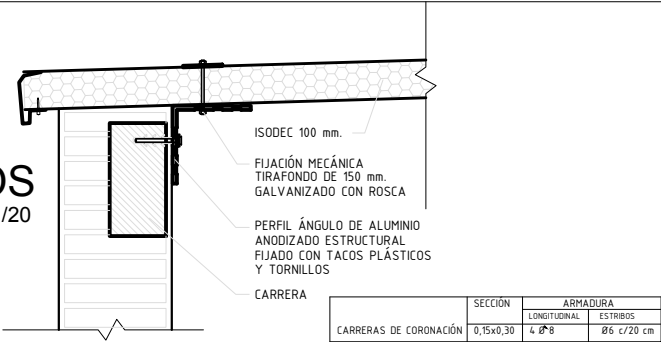

DETALLE 1

COLOCACION DE NUEVA CUBIERTA
ISODEC 100mm
REVOQUES NUEVOS Y PINTURA
REPARACIONES GENERALES



COLOCACION DE CERAMICOS VERTICALES

COLOCACION DE MESADA

COLOCACION DE BALDOSAS DE EXTERIOR


REVOQUES NUEVOS Y PINTURA

COLOCACION DE CIELORRASO
DE PVC BLANCO

AULA 2

PLANTAS CON INTERVENCIONES
ESCALA 1/50

NOTA: TODAS LAS MEDIDAS DE RECTIFICARAN EN OBRA

			ADMINISTRACION NACIONAL DE EDUCACION PUBLICA		
CONSEJO DIRECTIVO CENTRAL			DIRECCION SECTORIAL DE INFRAESTRUCTURA		
COMISION DECENTRALIZADA DE ANEP					
OBRA: ESCUELA 22	LOCALIDAD: PALOMAS	FECHA: NOV. 2020	DEPARTAMENTO: SALTO	ESCALA: 1:50 - 1:20	
PLANO DE: ALBANILERIA				LAMINA Nro: L 4	
INTERVENCIONES					
ARQUITECTO: DANIELA MELLO				FIRMA: DANIELA MELLO	
				A3	