


NOTA: TODAS LAS MEDIDAS DE RECTIFICARAN EN OBRA

PLANTA UBICACIÓN
ESCALA 1/500

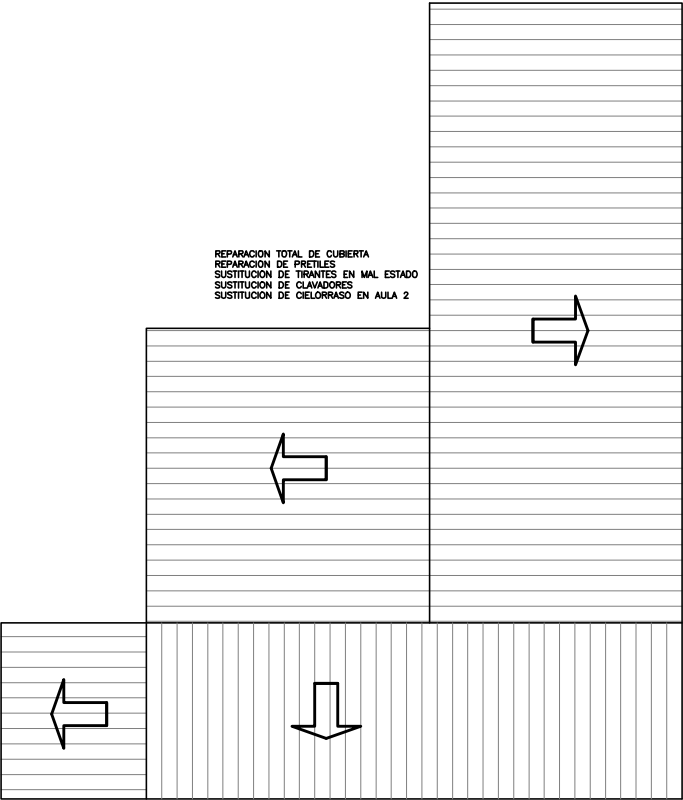

PLANTA TECHOS
ESCALA 1/200

		ADMINISTRACION NACIONAL DE EDUCACION PUBLICA		CONSEJO DIRECTIVO CENTRAL	
DIRECCION SECTORIAL DE INFRAESTRUCTURA		COMISION DESCENTRALIZADA DE ANEP			
OBRA:	ESCUELA 22	LOCALIDAD:	PALOMAS	FECHA:	NOV. 2020
DEPARTAMENTO:	SALTO	ESCALA:	1:500 - 1:200		
PLANO DE:	UBICACIÓN Y TECHOS				LAMINA Nro:
ARQUITECTO:	DANIELA MELLO				L 1
					U1