




ADMINISTRACIÓN
NACIONAL DE EDUCACIÓN
PÚBLICA


COMISION DESCENTRALIZADA DEANEP SALTO
DIRECCIÓN SECTORIAL DE
INFRAESTRUCTURA
CONSEJO DIRECTIVO CENTRAL

OBRA: ESCUELA 9
LOCALIDAD: SALTO
DEPARTAMENTO: SALTO

FECHA
11/2020

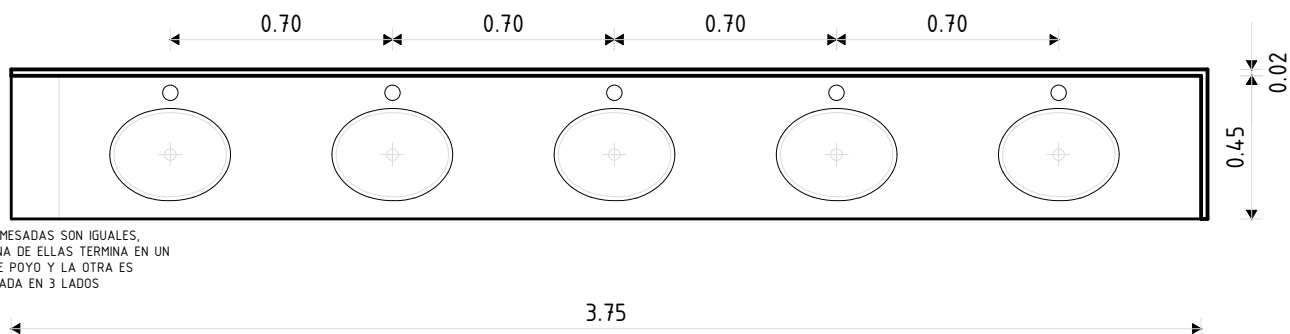

PLANTA

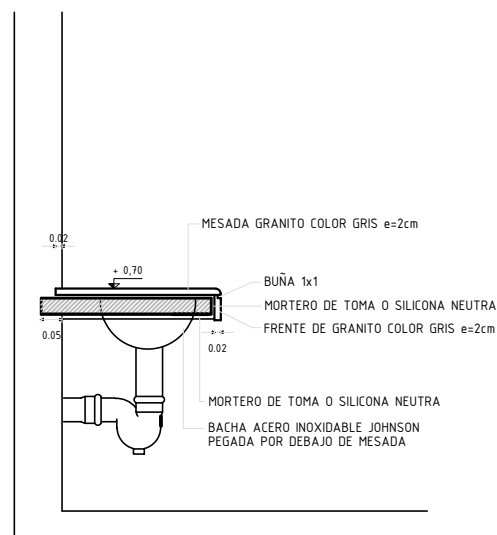

CORTE

GRANITO GRIS PULIDO e=2cm

NARIZ 10x2 cm

CANTOS MUERTOS

APOYA EN MESADA DE HORMIGON ARMADO

SE DEBERÁ CONSIDERAR PASES PARA GRIFERIAS Y EL PEGADO DE BACHAS

BACHAS DE ACERO INOXIDABLE TIPO JOHNSON OV 330 L CON VALVULAS INCLUIDAS

GRIFERIA BRONCE CROMADO PROCEDENCIA NACIONAL GARANTÍA 2 AÑOS

VERIFICAR MEDIDAS EN OBRA

MESADA GRANITO GRIS PULIDO

ESCALA 1/25

DETALLES LAMINA L4 A3

TIPO	P1	CANTIDAD	2	UBICACION	BAÑOS NIÑOS
------	----	----------	---	-----------	-------------