

ADMINISTRACIÓN NACIONAL
DE EDUCACIÓN PÚBLICA

COMISION DESCENTRALIZADA DE SALTO
DIRECCION SECTORIAL DE
INFRAESTRUCTURA
CONSEJO DIRECTIVO CENTRAL

OBRA: ESCUELA N° 27
LOCALIDAD: PASO POTRERO
DEPARTAMENTO: SALTO


FECHA
11/2020

REFERENCIAS (PARA PLANOS)

H2 REJA NUEVA A INSTALAR

cerradura de seguridad

4 PASADORES CILINDRICOS c/TRES 3 LLAVES DE
SEGURIDAD DOBLE PALETA
COMBINACION DE SEGURIDAD DE 6 PLACAS

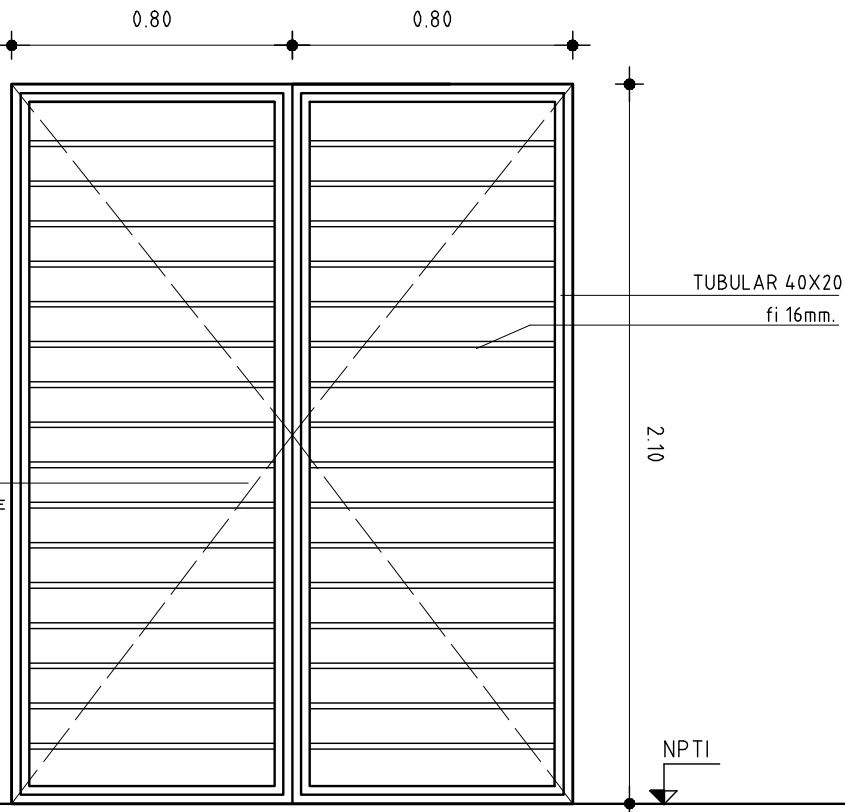

NOTA:

—EL ESPACIAMIENTO DE LAS BARRAS Ø16 SERA NO MAYOR A 15cm.

ESCALA 1/50 Y 1/20

DETALLES LAMINA

TIPO	H2	CANTIDAD	1	UBICACION	AULA y COMEDOR
------	----	----------	---	-----------	----------------

MARCO	MAT.	HERRERIA COMUN
	PERFILES HORIZONTALES	TUBULAR 40x20mm esp=2mm.
	VERTICALES	TUBULAR 40x20mm esp=2mm.
	DIVISOR	PLANCHUELA 2" x 1/4"
	CONTRAVIDRIO	
	ANCLAJE	AMURADO EN TABIQUE DE LADRILLO
	COLOCACION	

HOJA	MATERIAL	ESTRUCTURA BASTIDOR TUBULAR 40x20mm esp=2mm.
	TABLERO	Ø16 SEPARACIO MAX. 15cm. — PLANCHUELA DE 2"x1/4"
	PAÑOS	

TERMINACION	3 MANOS DE FONDO ANTIOXIDO TIPO CROMOX Y 3 MANOS DE ESMALTE SINTETICO s/MCP LA ÚLTIMA MANO DE ESMALTE SINTETICO SE DARÁ EN OBRA	
VIDRIOS	TIPO	ESPESOR

HERRAJES	MOVIMIENTO	CANTIDAD	9	TIPO	
	MANIOBRA		3		MANOTÓN PLANCHUELA 2"x1/4". (VER DETALLE)
	CIERRE		1/2		CERRADURA DE SEGURIDAD DE DOBLE PALETA