


REFERENCIAS (PARA PLANOS)

H5 REJA NUEVA A INSTALAR

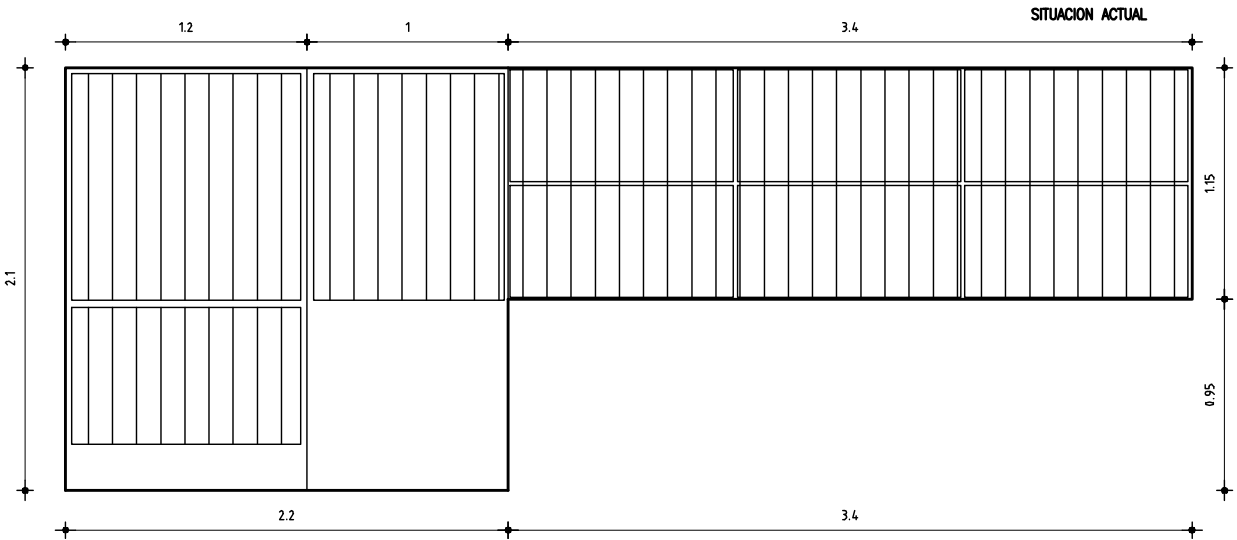

. TODAS LAS MEDIDAS SE VERIFICARAN EN OBRA.  
. TODAS LAS ABERTURAS SE DIBUJAN VISTAS DESDE EL EXTERIOR

NOTA:

—EL ESPACIAMIENTO DE LAS BARRAS Ø16 SERA NO MAYOR A 15cm.

ESCALA 1/50 Y 1/20

DETALLES LAMINA

|      |    |          |   |           |       |
|------|----|----------|---|-----------|-------|
| TIPO | H5 | CANTIDAD | 5 | UBICACION | AULAS |
|------|----|----------|---|-----------|-------|

|       |              |                                |
|-------|--------------|--------------------------------|
| MARCO | MAT.         | HERRERIA COMUN                 |
|       | PERFILES     | HORIZONTALES idem a existentes |
|       | VERTICALES   | idem a existentes              |
|       | DIVISOR      | idem a existentes              |
|       | CONTRAVIDRIO |                                |
|       | ANCLAJE      | Soldado a Herrería existente   |
|       | COLOCACION   |                                |

|      |          |                                      |
|------|----------|--------------------------------------|
| HOJA | MATERIAL | ESTRUCTURA BASTIDOR idem a existente |
|      | TABLERO  | idem a existente                     |
|      | PAÑOS    |                                      |

|             |  |         |
|-------------|--|---------|
| TERMINACION | 3 MANOS DE FONDO ANTIOXIDO TIPO CROMOX Y 3 MANOS DE ESMALTE SINTETICO s/MCP<br>LA ÚLTIMA MANO DE ESMALTE SINTÉTICO SE DARÁ EN OBRA |         |
| VIDRIOS     | TIPO   | ESPESOR |

|          |            |          |      |  |
|----------|------------|----------|------|--|
| HERRAJES | MOVIMIENTO | CANTIDAD | TIPO |  |
|          | MANIOBRA   |          |      |  |
|          | CIERRE     |          |      |  |