



PLANTA DE RELEVAMIENTO
ESCALA 1/100

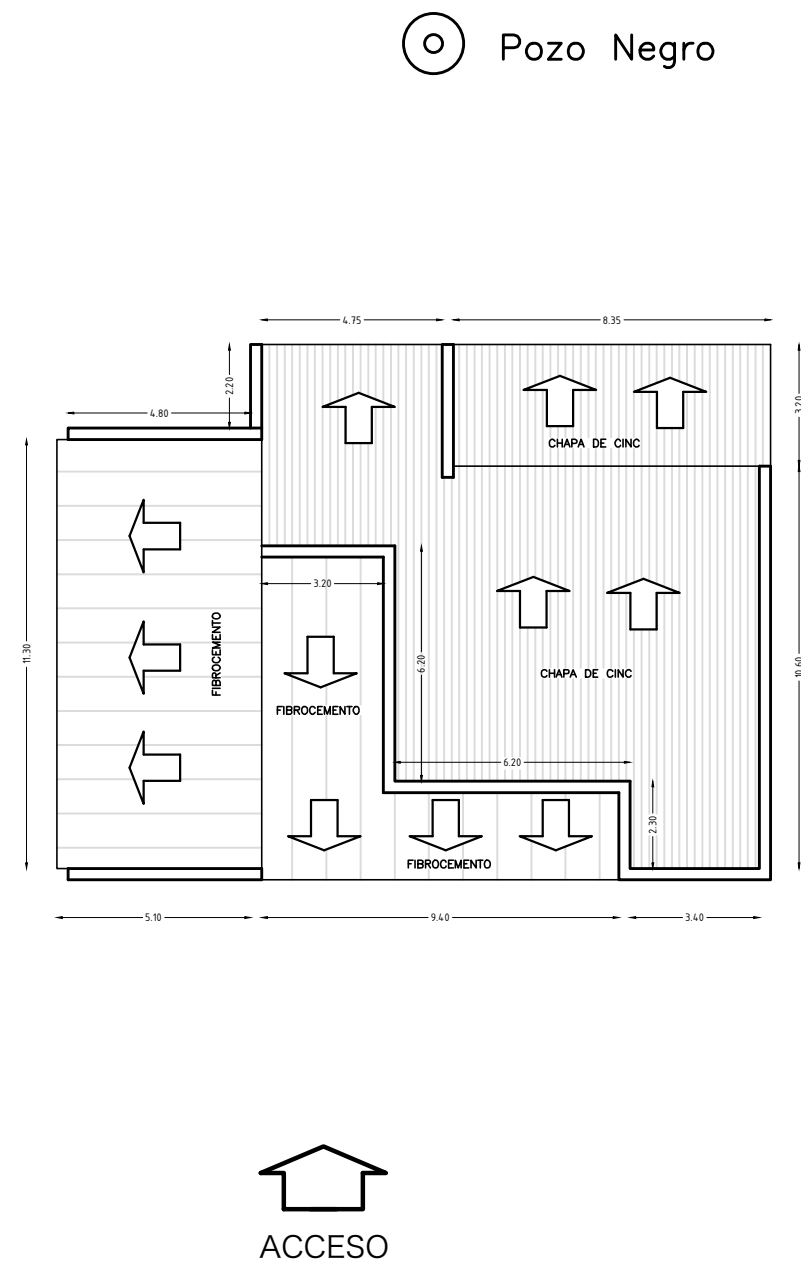

PLANTA DE RELEVAMIENTO DE TECHOS
ESCALA 1:200

NOTA: TODAS LAS MEDIDAS DE RECTIFICARAN EN OBRA

		CONSEJO DIRECTIVO CENTRAL	DIRECCIÓN SECTORIAL DE INFRAESTRUCTURA
OBRA: ESCUELA 69	LOCALIDAD: COLONIA HARRIAGUE	FECHA: DIC. 2020	ESCALA: 1:100 - 1:200
PLANO DE: ALBANILERIA		LAMINA Nro: L 2	
RELEVAMIENTOS		A1	
ARQUITECTO: DANIELA MELLO		FIRMA: DANIELA MELLO	

ESCUELA 069.DWG