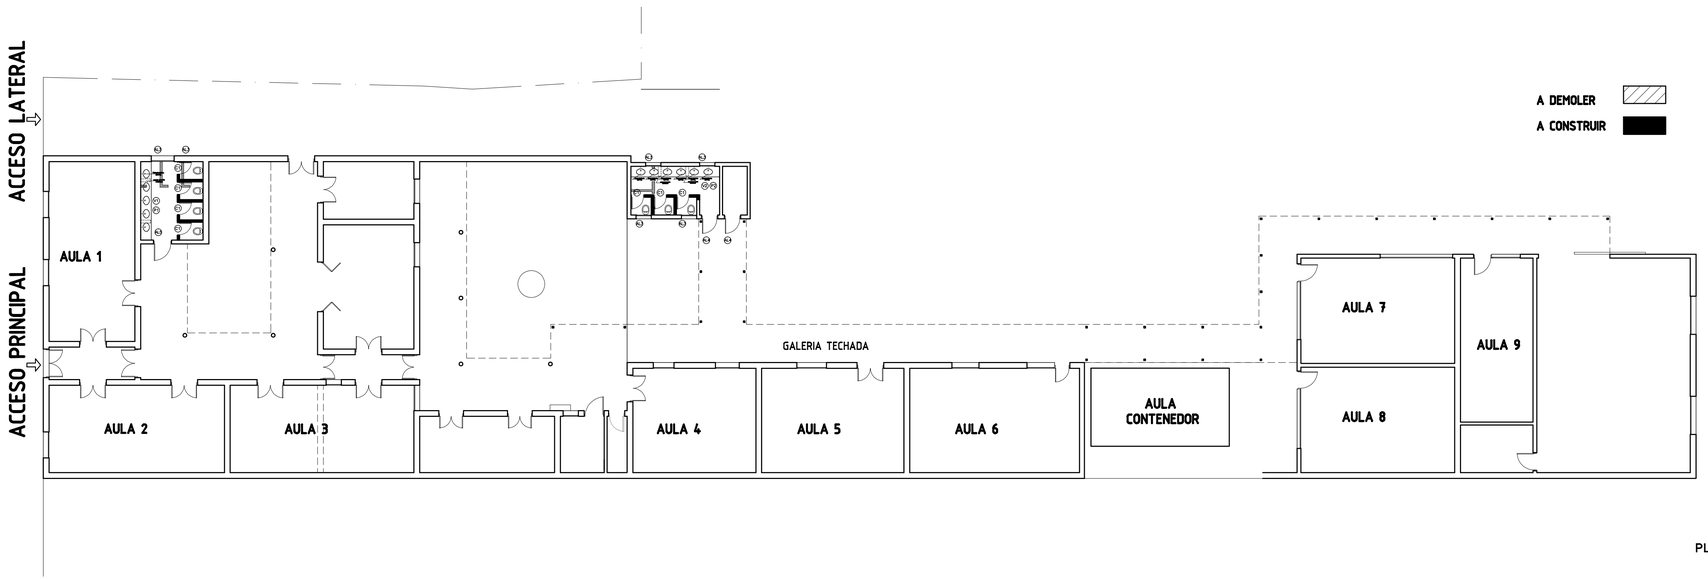

PLANTA GENERAL
sin escala

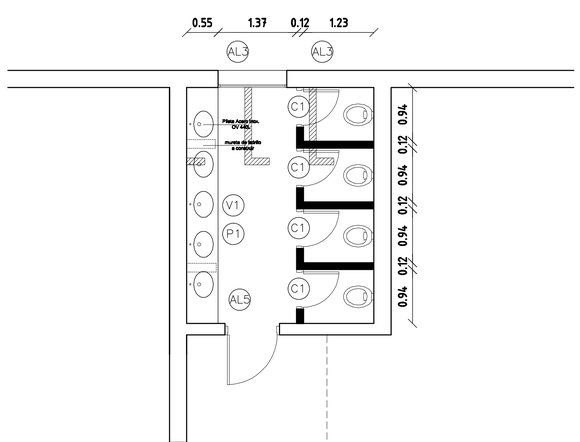

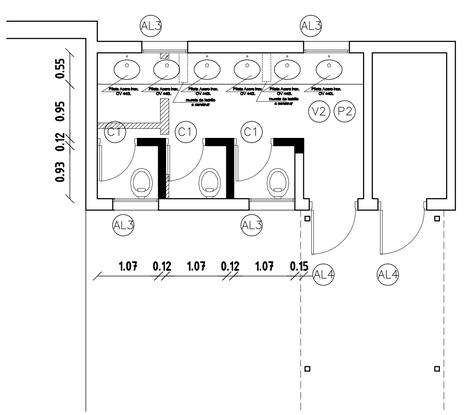

ADMINISTRACION NACIONAL DE EDUCACION PUBLICA
CODICEN

DIRECCIÓN SECTORIAL DE INFRAESTRUCTURA
COMISION DESCENTRALIZADA DE ANEP - SALTO

OBRA: ANEXO LICEO Nº 3	LOCALIDAD: SALTO	FECHA: 4/2021
DIRECCION: AVDA. BATLLE Y ORDOÑEZ 2342	DEPARTAMENTO: SALTO	ESCALA: 1:25-1:75
PLANO DE: ALBAÑILERIA		LAMINA Nro:
PLANTA GENERAL		
PROYECTO: ARQ. ADOLFO CORREA	FIRMA:	A1
AYTE. de ARQTO.:		
TECNICO:	FIRMA:	