





ADMINISTRACIÓN  
NACIONAL DE EDUCACIÓN  
PÚBLICA

COMISION DESCENTRALIZADA DEANEP SALTO  
DIRECCIÓN SECTORIAL DE  
INFRAESTRUCTURA  
CONSEJO DIRECTIVO CENTRAL

OBRA: ESCUELA 32  
LOCALIDAD: SAUCEDO  
DEPARTAMENTO: SALTO

FECHA  
10/2020

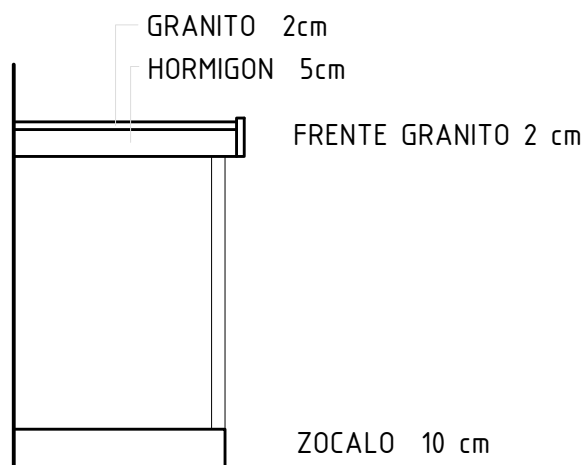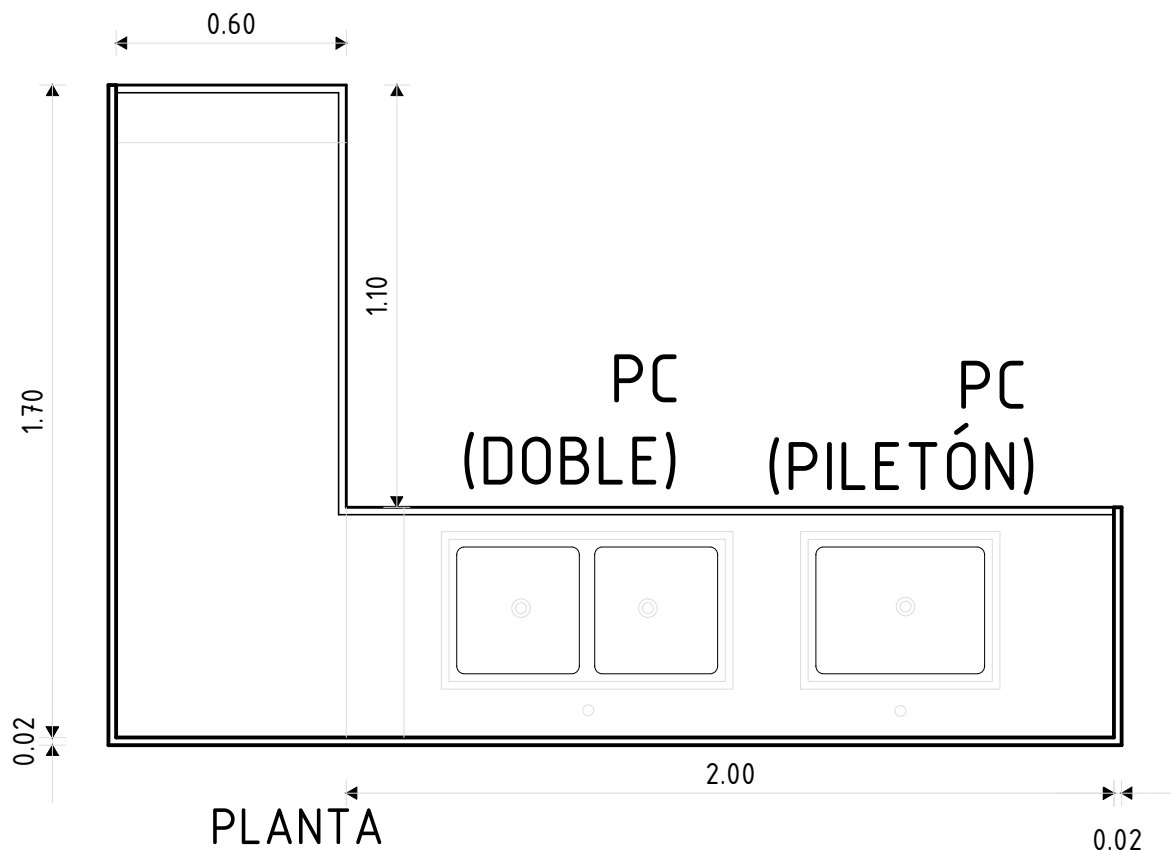

GRANITO GRIS PULIDO e=2cm

NARIZ 10x2 cm

CANTOS MUERTOS

APOYA EN MESADA DE HORMIGON ARMADO

VERIFICAR MEDIDAS EN OBRA

MESADA GRANITO GRIS PULIDO

ESCALA 1/20

DETALLES LAMINA L3 A2

TIPO	P2	CANTIDAD	1	UBICACION	COCINA
------	----	----------	---	-----------	--------