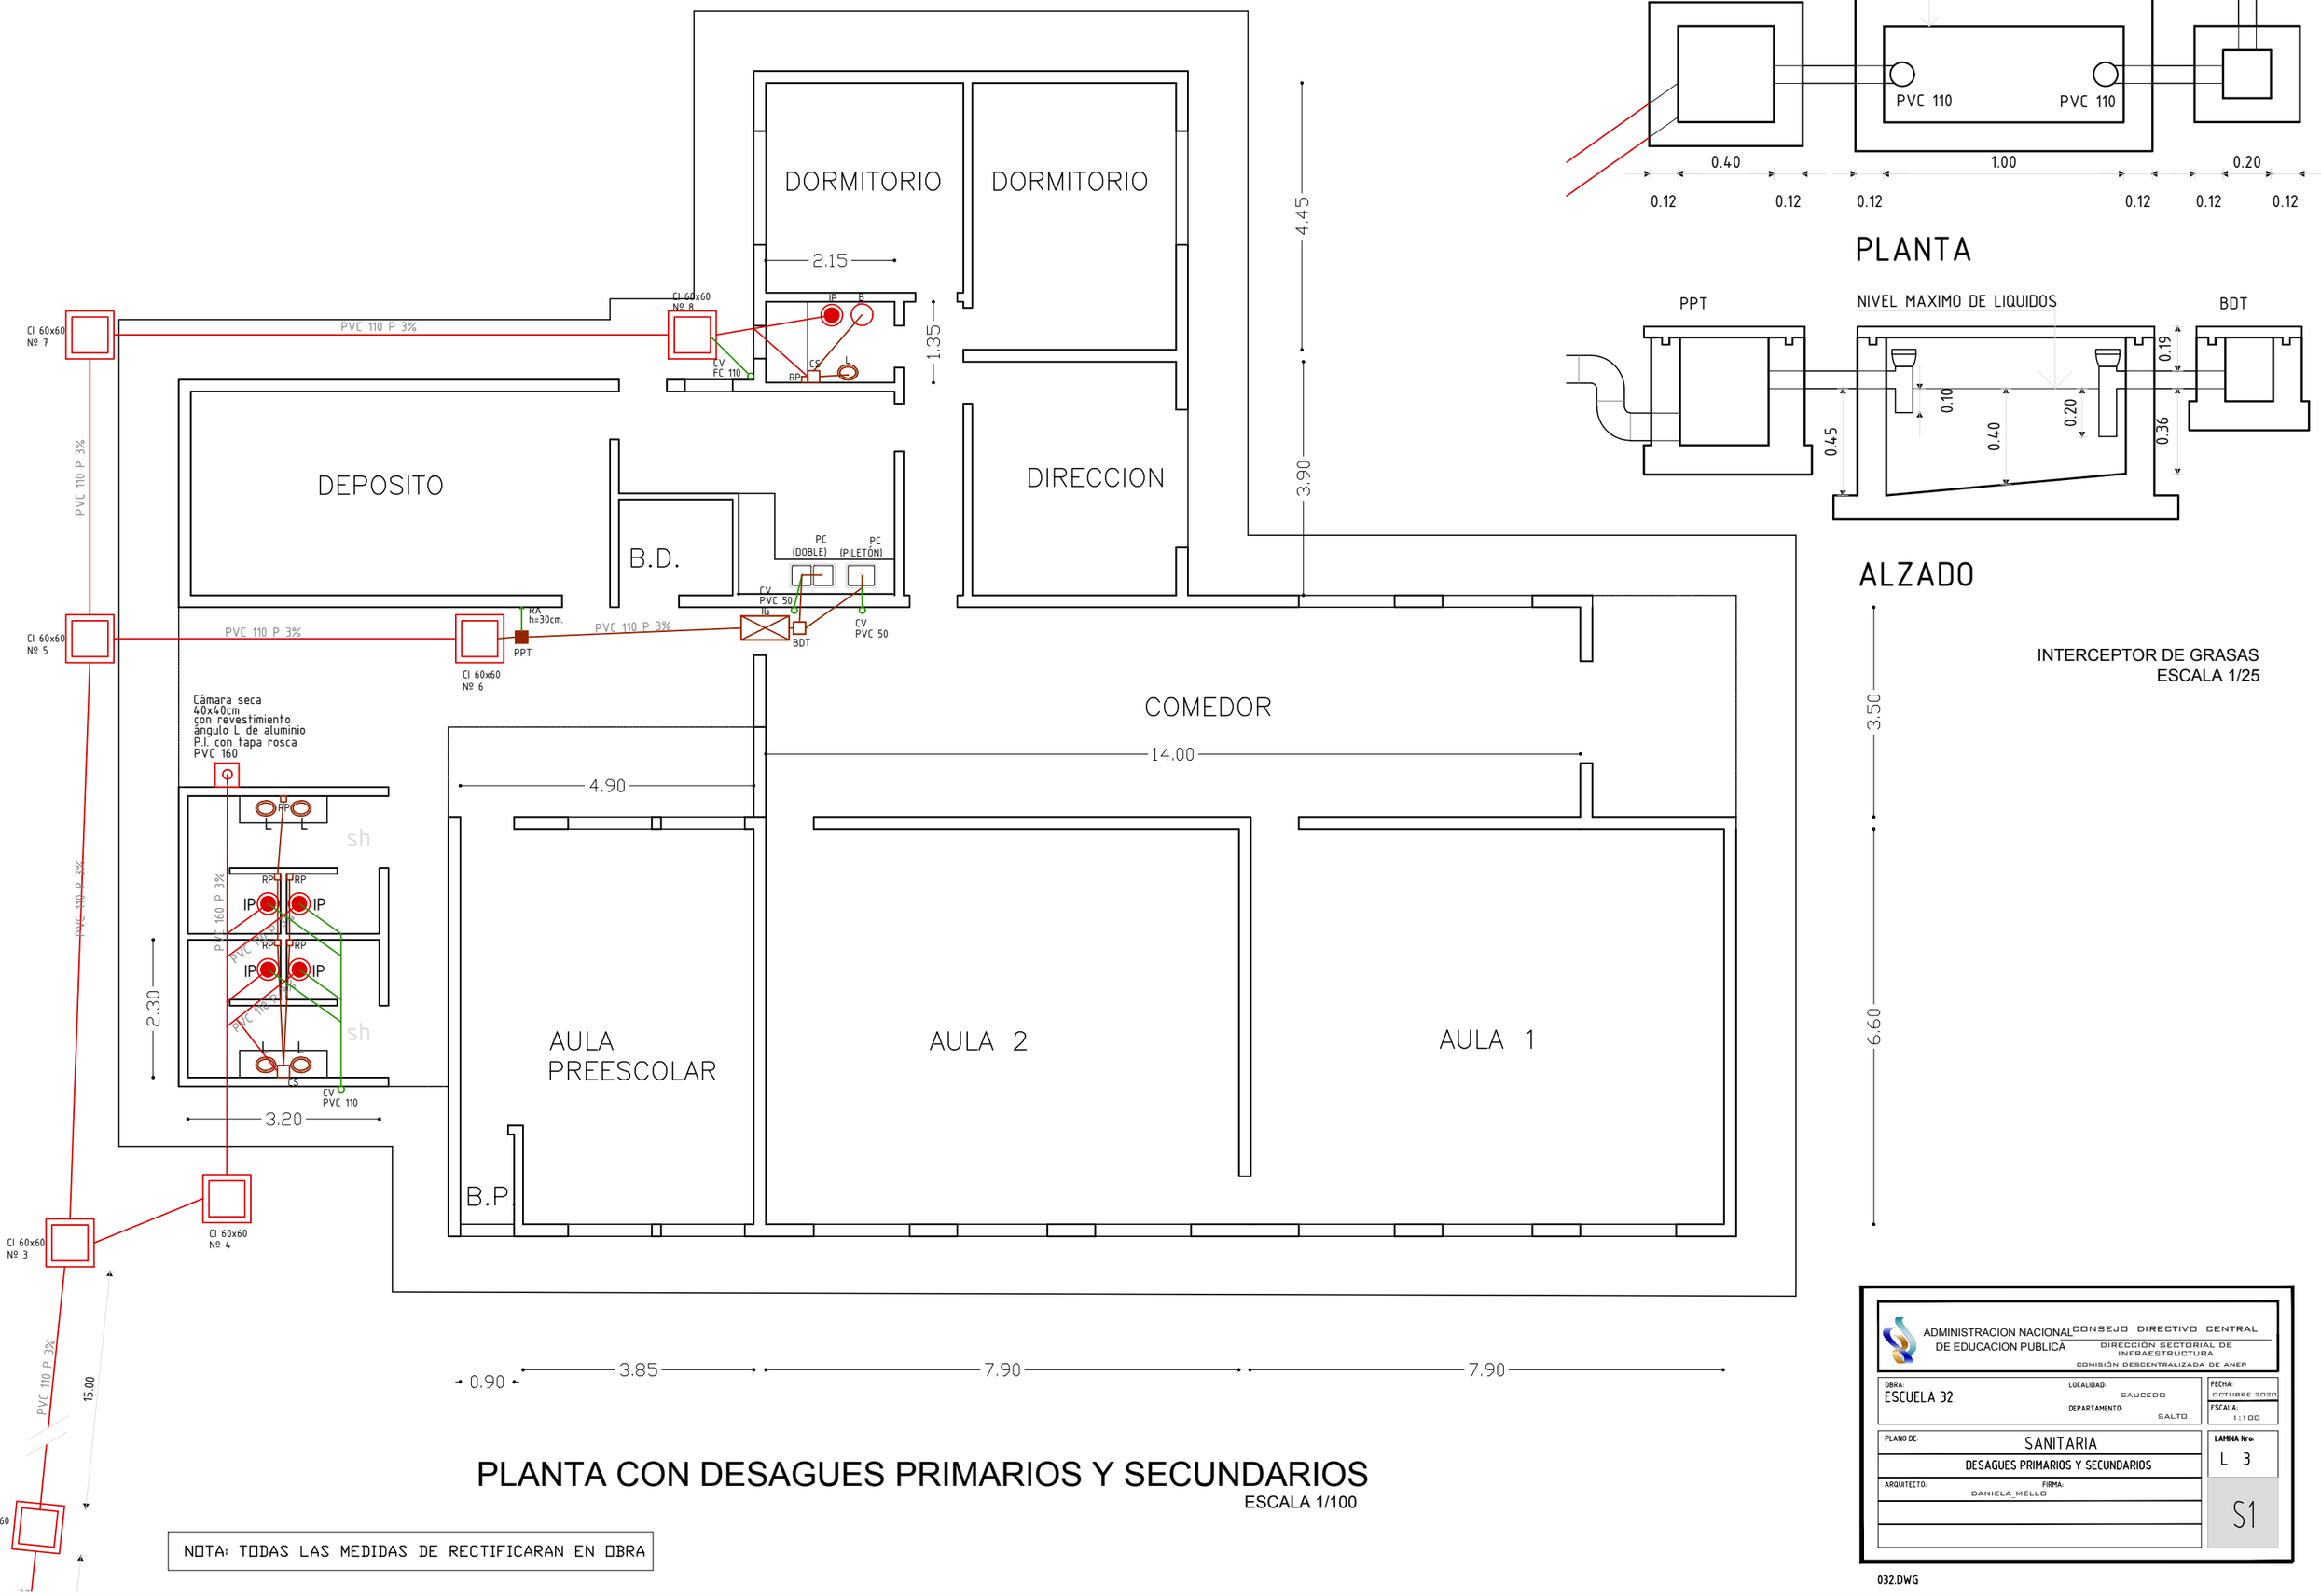

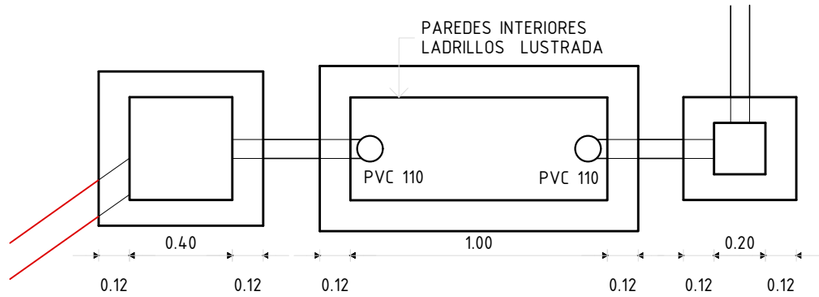

PLANTA

ALZADO

INTERCEPTOR DE GRASAS
ESCALA 1/25

PLANTA CON DESAGUES PRIMARIOS Y SECUNDARIOS

ESCALA 1/100

NOTA: TODAS LAS MEDIDAS DE RECTIFICARAN EN OBRA

ADMINISTRACION NACIONAL DE EDUCACION PUBLICA
CONSEJO DIRECTIVO CENTRAL
DIRECCIÓN SECTORIAL DE INFRAESTRUCTURA
COMISIÓN DESCENTRALIZADA DE ANEP

OBRA: ESCUELA 32	LOCALIDAD: SAUCEDO DEPARTAMENTO: SALTO	FECHA: OCTUBRE 2020 ESCALA: 1:100
PLANO DE: SANITARIA DESAGUES PRIMARIOS Y SECUNDARIOS		LAMINA Nro: L 3
ARQUITECTO: DANIELA_MELLO	FIRMA:	S1

032.DWG