

CAMINO DEPARTAMENTAL

O.S.E.


BOSQUE

PATIO

HUERTA

PLANTA UBICACIÓN  
ESCALA 1/200

NOTA: TODAS LAS MEDIDAS DE RECTIFICARAN EN OBRA

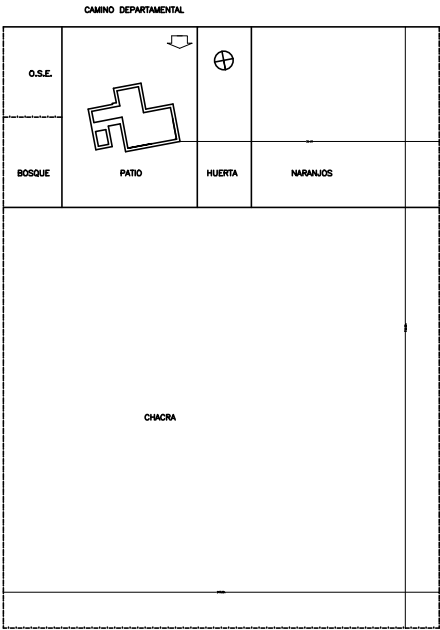

PLANTA UBICACION  
ESCALA 1/1000

		CONSEJO DIRECTIVO CENTRAL	
ADMINISTRACION NACIONAL DE EDUCACION PUBLICA		DIRECCION SECTORIAL DE INFRAESTRUCTURA	
COMISION DESCENTRALIZADA DE ANEP			
OBRA: ESCUELA 32	LOCALIDAD: SALCEDO	FECHA: OCTUBRE 2020	ESCALA: 1:200 - 1:1000
DEPARTAMENTO: SALTO			
PLANO DE: UBICACIÓN		LAMINA Nro: L 1	
PLANTA DE UBICACION			
ARQUITECTO: DANIELA MELLO	FRMA: DANIELA MELLO		