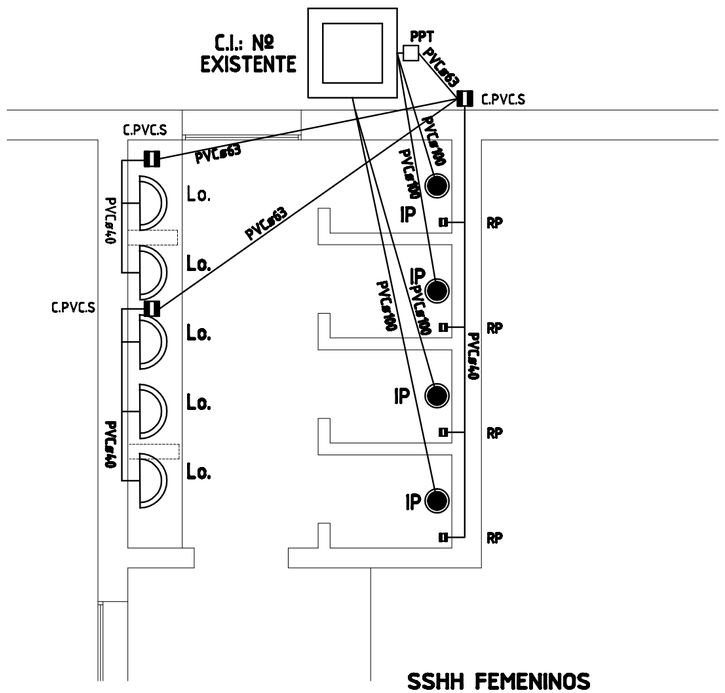

SSHH FEMENINOS

escala 1/50

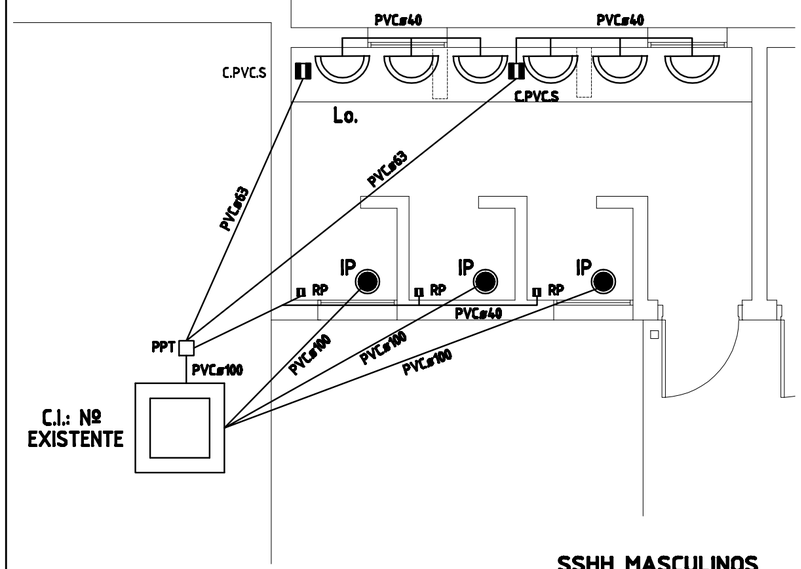

SSHH MASCULINOS

escala 1/50

ADMINISTRACION NACIONAL DE EDUCACION PUBLICA

CODICEN

DIRECCIÓN SECTORIAL DE INFRAESTRUCTURA

COMISION DESCENTRALIZADA DE ANEP - SALTO

OBRA: ANEXO LICEO Nº 3	LOCALIDAD: SALTO		FECHA: 11/2020
DIRECCION: AVDA. BATLLE Y ORDOÑEZ 2342	DEPARTAMENTO: SALTO		ESCALA: 1/50
PLANO DE: AC. SANITARIO			LAMINA Nro:
SSHH MASCULINO Y FEMENINO			
PROYECTO: ARQ. ADOLFO CORREA	FIRMA:		IS1
AYTE. de ARQTO.:			
TECNICO:	FIRMA:		