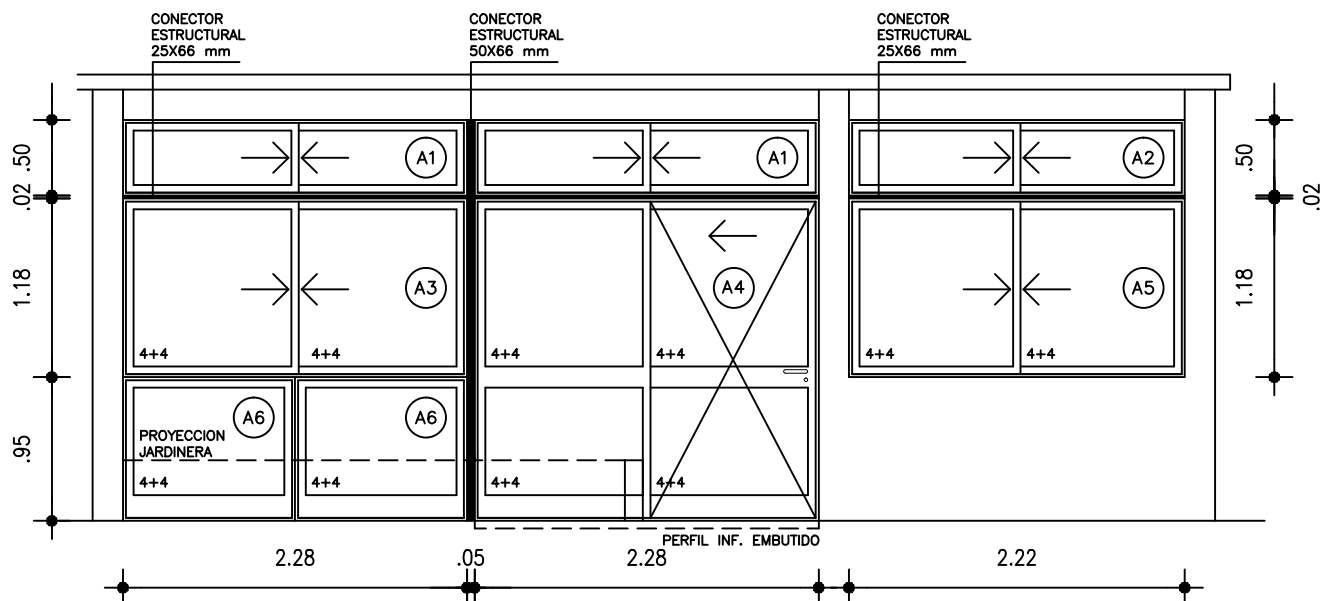


**ANEP****DIRECCIÓN GENERAL
DE EDUCACIÓN
INICIAL Y PRIMARIA****DIVISIÓN
DE MANTENIMIENTO
Y OBRAS MENORES****OBRA
JARDIN DE INFANTES N°223**

LOCALIDAD: La Blanqueada - Montevideo

FECHA
MARZO 2021ANEXO
ALHOJA
1**NOTA**

- . TODAS LAS MEDIDAS SE VERIFICARAN EN OBRA.
- . Todas las aberturas se dibujan vistas desde el exterior.

ESCALA 1/50

TIPO	A1	CANTIDAD TOTAL	10	UBICACION	AULAS
------	----	----------------	----	-----------	-------

MARCO	TIPO	VENTANA DE ALUMINIO ANODIZADO TIPO CORREDIZA (SERIE 25)			
	ANCLAJE	GRAPAS	COLOCACION	CADA 50 cm	

HOJA	ESTRUCTURA	VENTANA DE ALUMINIO ANODIZADO TIPO CORREDIZA (SERIE 25)			
	TABLERO				

TERMINACION	ANOLOK BRONCE OSCURO SIMIL EXISTENTE				
VIDRIO	TIPO	COMUN 5 mm			

HERRAJES	MOVIMIENTO	CANTIDAD	TIPO	ADECUADOS A SU SERIE RODAMIENTO CON RULEMANES TERMINACION COLOR NEGRO
	MANIOBRA			
	CIERRE			

PROTECCION	TIPO
BURLETES	
FELPILLAS	
OBSERVACIONES	LOS MARCOS SE AMURARAN SIN SUS CORRESPONDIENTES HOJAS, Y DEBERAN ENTREGASE PROTEGIDOS CONTRA EVENTUALES MANCHAS PRODUCIDAS POR MORTERO DE CAL O CEMENTO - TODAS LAS MEDIDAS SE VERIFICARAN EN OBRA -