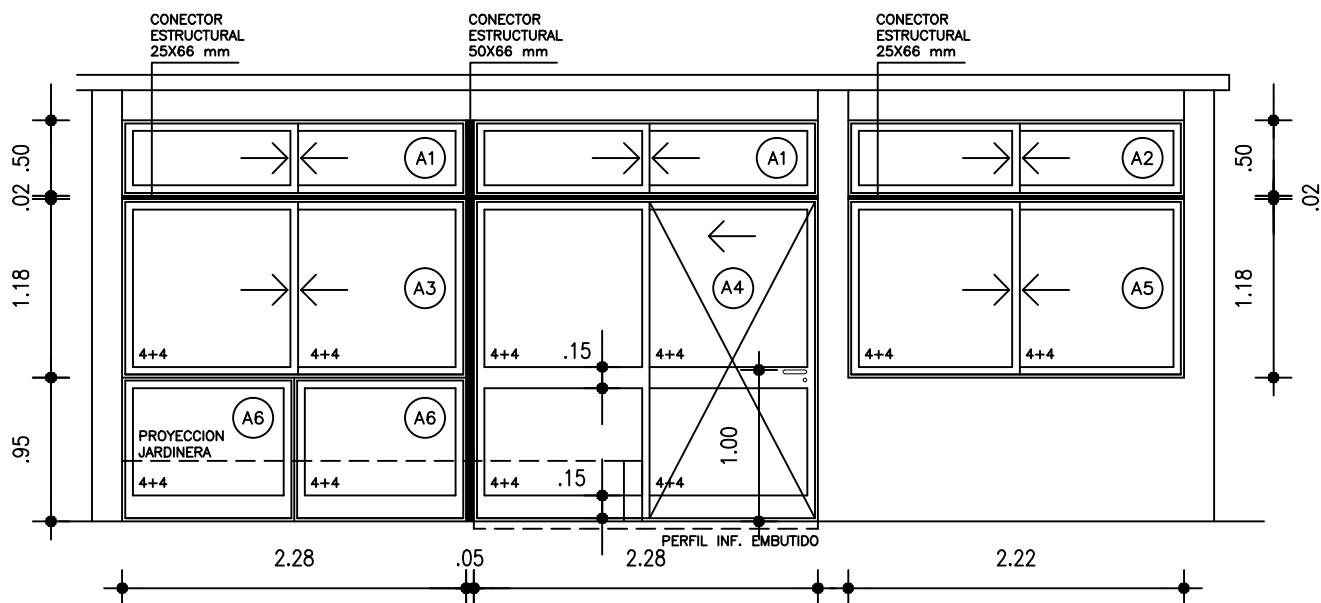


**ANEP**DIRECCIÓN GENERAL
DE EDUCACIÓN
INICIAL Y PRIMARIADIVISIÓN
DE MANTENIMIENTO
Y OBRAS MENORESOBRA
JARDIN DE INFANTES N°223

LOCALIDAD: La Blanqueada - Montevideo

FECHA
MARZO 2021ANEXO
ALHOJA
4

NOTA

- TODAS LAS MEDIDAS SE VERIFICARAN EN OBRA.
- Todas las aberturas se dibujan vistas desde el exterior.

ESCALA 1/50

TIPO	A4	CANTIDAD TOTAL	6	5 (HOJA MOVIL LADO DER) 1 (HOJA MOVIL LADO IZQ)	UBICACION	AULAS
------	----	----------------	---	----------------------------------------------------	-----------	-------

MARCO	TIPO	PUERTA VENTANA DE ALUMINIO ANODIZADO TIPO CORREDIZA (GALA 66)				
	ANCLAJE	GRAPAS	COLOCACION	CADA 50 cm		

HOJA	ESTRUCTURA	PUERTA VENTANA DE ALUMINIO ANODIZADO TIPO CORREDIZA (GALA 66)				
	TABLERO					

TERMINACION	ANOLOK BRONCE OSCURO SIMIL EXISTENTE				
VIDRIO	TIPO	4+4 CON LAMINA DE SEGURIDAD			

HERRAJES	MOVIMIENTO	CANTIDAD	TIPO	PERFIL INFERIOR EMBUTIDO - RUEDAS CON RULEMANES	ADECUADOS A SU SERIE TERMINACION COLOR NEGRO
	MANIOBRA			MANIJA REFORZADA PARA PUERTA CORREDIZA	
	CIERRE			CERRADURA REFORZADA PARA PUERTA CORREDIZA	

PROTECCION	TIPO
BURLETES	
FELPILLAS	
OBSERVACIONES	LOS MARCOS SE AMURARAN SIN SUS CORRESPONDIENTES HOJAS, Y DEBERAN ENTREGASE PROTEGIDOS CONTRA EVENTUALES MANCHAS PRODUCIDAS POR MORTERO DE CAL O CEMENTO – TODAS LAS MEDIDAS SE VERIFICARAN EN OBRA –