

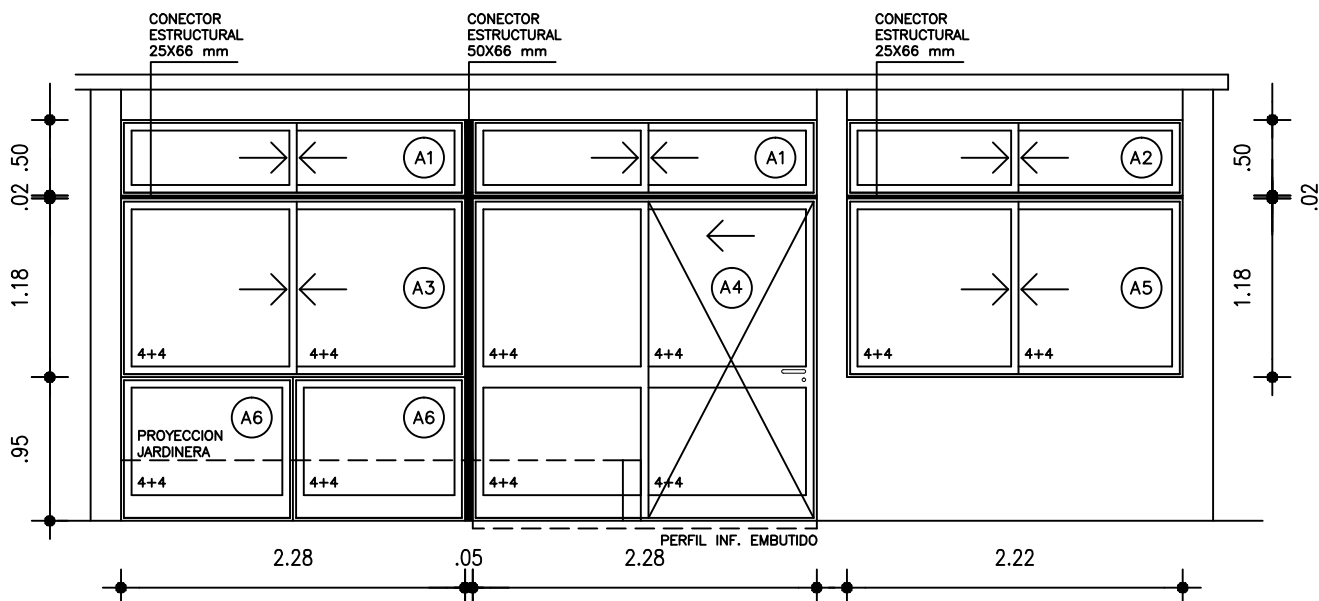
**ANEP****DIRECCIÓN GENERAL  
DE EDUCACIÓN  
INICIAL Y PRIMARIA****DIVISIÓN  
DE MANTENIMIENTO  
Y OBRAS MENORES****OBRA**  
**JARDIN DE INFANTES N°223**  
LOCALIDAD: La Blanqueada - MontevideoFECHA  
MARZO 2021

ANEXO

AL

HOJA

5

**NOTA**

- . TODAS LAS MEDIDAS SE VERIFICARAN EN OBRA.
- . Todas las aberturas se dibujan vistas desde el exterior.

ESCALA 1/50

TIPO	A5	CANTIDAD TOTAL	6	UBICACION	5 EN AULAS 1 EN DIRECCION
------	----	----------------	---	-----------	------------------------------

MARCO	TIPO	VENTANA DE ALUMINIO ANODIZADO TIPO CORREDIZA (SERIE 25)		
	ANCLAJE	GRAPAS	COLOCACION	CADA 50 cm

HOJA	ESTRUCTURA	VENTANA DE ALUMINIO ANODIZADO TIPO CORREDIZA (SERIE 25)		
	TABLERO			

TERMINACION	ANOLOK BRONCE OSCURO SIMIL EXISTENTE			
VIDRIO	TIPO	4+4 CON LAMINA DE SEGURIDAD		

HERRAJES	MOVIMIENTO	CANTIDAD	TIPO	ADECUADOS A SU SERIE RODAMIENTO CON RULEMANES TERMINACION COLOR NEGRO
	MANIOBRA			
	CIERRE			

PROTECCION	TIPO
BURLETES	
FELPILLAS	
OBSERVACIONES	LOS MARCOS SE AMURARAN SIN SUS CORRESPONDIENTES HOJAS, Y DEBERAN ENTREGASE PROTEGIDOS CONTRA EVENTUALES MANCHAS PRODUCIDAS POR MORTERO DE CAL O CEMENTO - TODAS LAS MEDIDAS SE VERIFICARAN EN OBRA -