

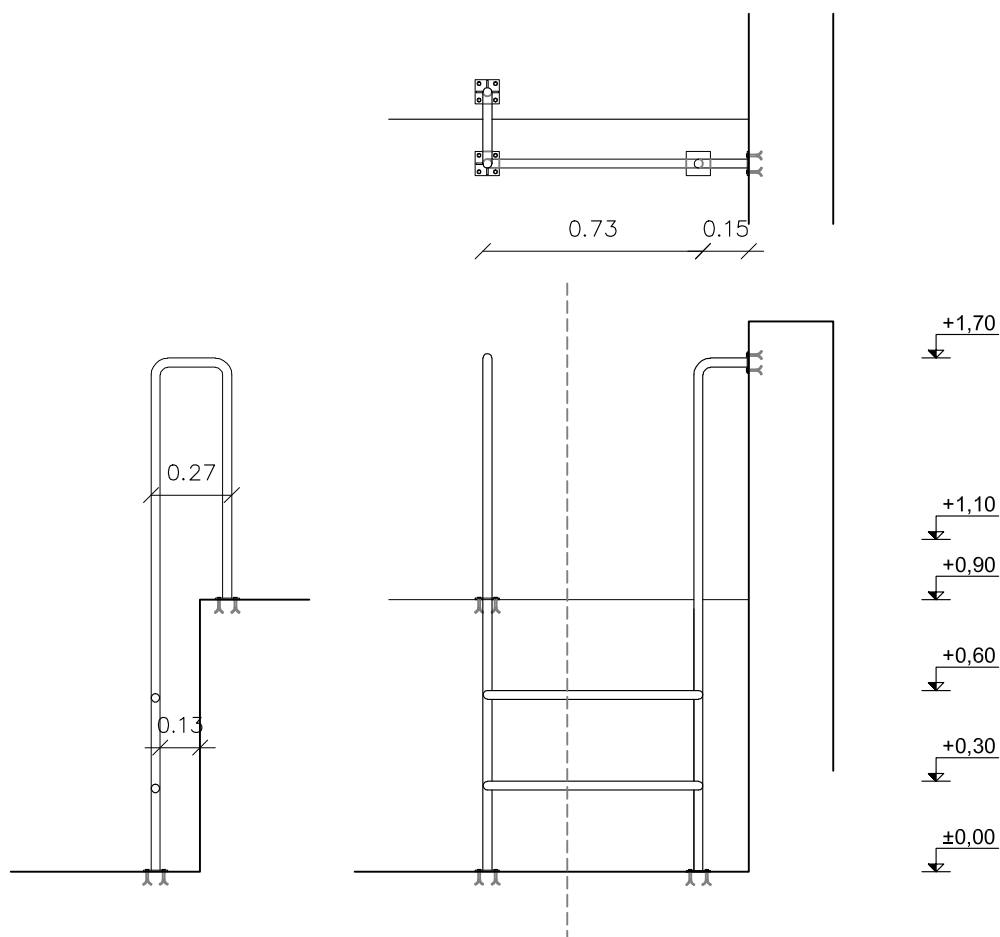

ANEP
**DIRECCIÓN GENERAL
DE EDUCACIÓN
SECUNDARIA**

 Departamento de
Infraestructura
Edilicia

**OBRA
LICEOS 16 – 56**
DEPARTAMENTO MONTEVIDEO

 FECHA
MAR. 2021

 ANEXO
A

 HOJA
2

NOTA

. TODAS LAS MEDIDAS SE VERIFICARAN EN OBRA.

ESCALA 1:25

DICIEMBRE 2020

TIPO	—	CANTIDAD	—	IZQ. DER.	UBICACION	—
------	---	----------	---	--------------	-----------	---

LA ESCALERA MARINERA SERÁ ELABORADA EN CAÑO 1 ¼"
LOS AMURES SERÁN REALIZADOS CON PLANCHUELA DE ½" SOLDADA EN LOS QUE SE COLOCARÁN TACOS DE EXPANSIÓN.

SERA REALIZADA EN TALLER Y ENTREGADA EN OBRA CON 2 MANOS DE CONVERTIDOR ANTIÓXIDO Y 3 MANOS DE ESMALTE SINTÉTICO COLOR GRIS GRAFITO.