


**ANEP**CONSEJO  
DIRECTIVO  
CENTRALDIRECCIÓN  
SECTORIAL DE  
INFRAESTRUCTURA

COMISIÓN DESCENTRALIZADA DE FLORIDA


**OBRA: ESCUELA N°109**  
**LOCALIDAD: FLORIDA**  
**DEPARTAMENTO: FLORIDA**

FECHA

29-04-2021

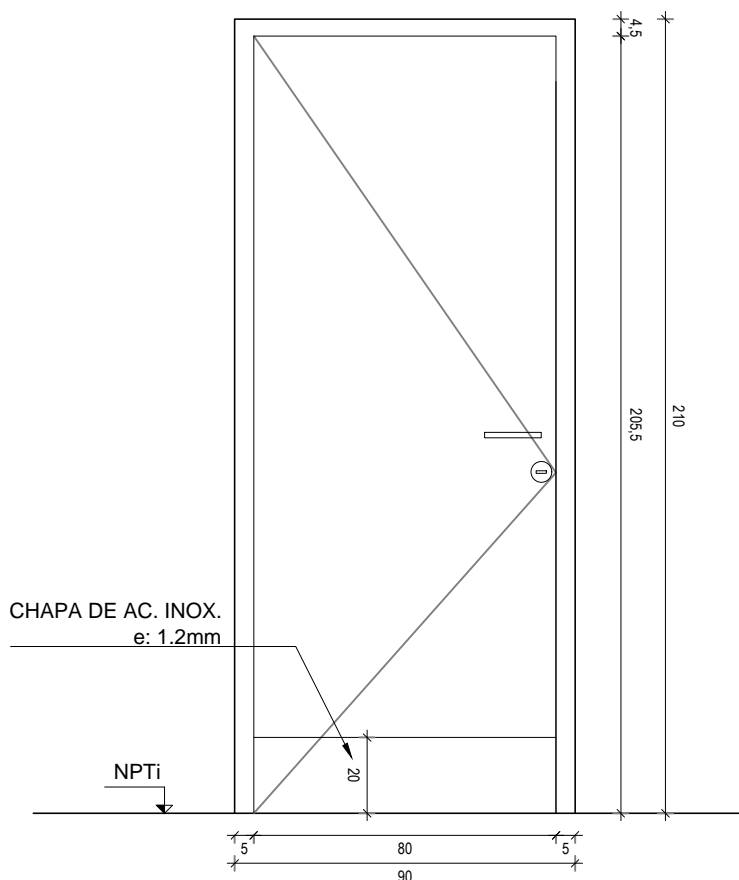

DETALLE ZOCALO ACERO INOX.

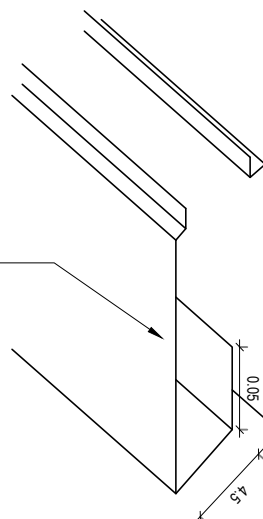CHAPA DE AC. INOX. "U"  
EN DOS PIEZAS  
TORNILLADAS A HOJA  
TORNILLOS DE AC. INOX.**NOTA**

En las especificaciones se hace referencia a marcas de fábrica, número de catálogo y tipos de equipos, elementos, productos y/o materiales de un determinado fabricante. Se establece que también serán aceptables ofertas de equipos, artículos o materiales alternativos que tengan características similares, presten igual servicio y sean de igual o superior calidad y performance a la establecida en dichas especificaciones, debidamente demostradas por el oferente y aceptadas por el Arq. Proyectista.

. TODAS LAS MEDIDAS SE VERIFICARAN EN OBRA.

. Los marcos se amuraran sin su correspondientes hojas, y deberan entregarse protegidos contra eventuales manchas producidas por mortero de cal o cemento.

. Todas las aberturas se dibujan vistas desde el exterior.

. LAS COTAS SON EN CM

PUERTA BATIENTE -1 izq / 1 der-

ESCALA 1:20

DETALLES HOJA

TIPO	C03	CANTIDAD	2	UBICACION	DEPÓSITO 1 - DEPÓSITO 2
------	-----	----------	---	-----------	-------------------------

MARCO	GUIA	SI NO	MAT.	SECC.	TERM.
-------	------	----------	------	-------	-------

MARCO	TIPO	COMUN	MAT.	CEDRO O EUCALIPTUS	SECCION	2" x 5"
	TAPAJUNTA		MAT.	CEDRO O EUCALIPTUS	SECCION	1/2" x 2"
	ANCLAJE	GRAPAS	COLOCACION	FILO INTERIOR	TERM.	2 MANOS FONDO PARA MADERA 3 MANOS ESMALTE COLOR GRIS

HOJA	PUERTA	PLACA	ESPESOR 45mm		ESTRUCTURA BASTIDOR ALAMO		TERM. 2 MANOS DE FONDO Y 3 MANOS DE ESMALTE COLOR GRIS
			REVESTIMIENTO ENCHAPADO MDF 5mm				
			CUBRECANTO 4 CANTOS 20x40mm IDEM MARCO				
		TABLERO	ESTRUCTURA		MAT.	SECCION	
	PAÑOS		MAT.	TERM.			
	MACIZA	MATERIAL				SECCION	
						SECCION	
		VENTANA	ESTRUCTURA		MAT.	SECCION	
			TRAVESAÑOS		MAT.	SECCION	
			CONTACTO				
	CONTRAVIDRIO				SECCION		
	TERMINACION						

VIDRIO	TIPO		SECCION	
--------	------	--	---------	--

HERRAJES	MOVIMIENTO	CANTIDAD	3	TIPO	BISAGRAS 90mm A. INOX. de igual o sup. calidad que TIPO HAFELE STAR TEC COD. 926.94.303
	MANIOBRA		1		MANIJA
	CIERRE		1		CERROJO DE SEGURIDAD