
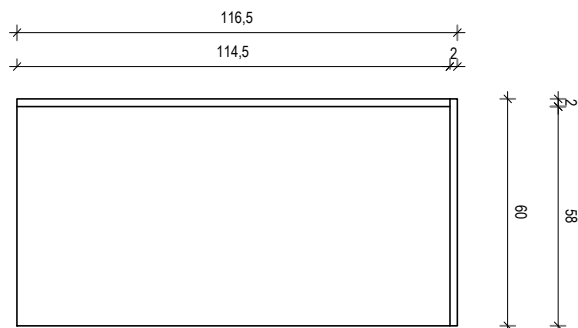


**ANEP**CONSEJO
DIRECTIVO
CENTRALDIRECCIÓN
SECTORIAL DE
INFRAESTRUCTURA

COMISIÓN DESCENTRALIZADA DE FLORIDA

OBRA: ESCUELA N°109
LOCALIDAD: FLORIDA
DEPARTAMENTO: FLORIDAFECHA
29-04-2021

PLANTA

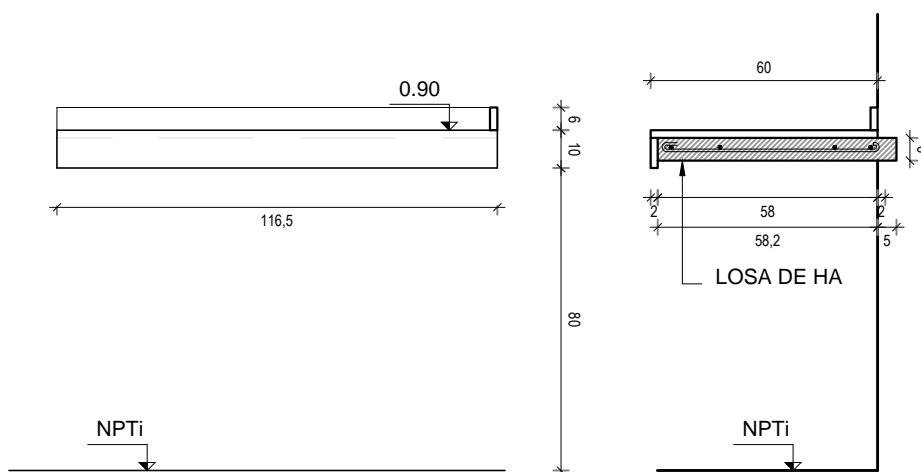

ALZADO

CORTE

En las especificaciones se hace referencia a marcas de fábrica, número de catálogo y tipos de equipos, elementos, productos y/o materiales de un determinado fabricante. Se establece que también serán aceptables ofertas de equipos, artículos o materiales alternativos que tengan características similares, presten igual servicio y sean de igual o superior calidad y performance a la establecida en dichas especificaciones, debidamente demostradas por el oferente y aceptadas por el Arq. Proyectista.

MESADA – GRANITO GRIS NACIONAL PULIDO e=2cm**NARIZ Y FRONTALIN – 8x2 cm. GRANITO RGRIS NACIONAL PULIDO**

SE ACEPTARÁ SOLAMENTE GRANITO NACIONAL DEBIDO A SU PROBADA IMPERMEABILIDAD Y QUE NO SE MANCHA CON EL AGUA

APOYA EN MESADA DE HORMIGON ARMADO

PEGAR UNICAMENTE CON SILICONA NEUTRA

NOTA: TODAS LAS MEDIDAS SE RECTIFICARAN EN OBRA**LAS MEDIDAS ESTAN EXPRESADAS EN CENTIMETROS – SE COTIZARÀ EL PEGADO DE PILETAS****MESADA GRANITO GRIS NACIONAL PULIDO**

ESCALA 1/20

DETALLES LAMINA

TIPO	G02	CANTIDAD	1	UBICACION	COCINA
------	-----	----------	---	-----------	--------