


**ANEP**CONSEJO
DIRECTIVO
CENTRALDIRECCIÓN
SECTORIAL DE
INFRAESTRUCTURA

COMISIÓN DESCENTRALIZADA DE FLORIDA

OBRA: ESCUELA N°109
LOCALIDAD: FLORIDA
DEPARTAMENTO: FLORIDA

FECHA

29-04-2021

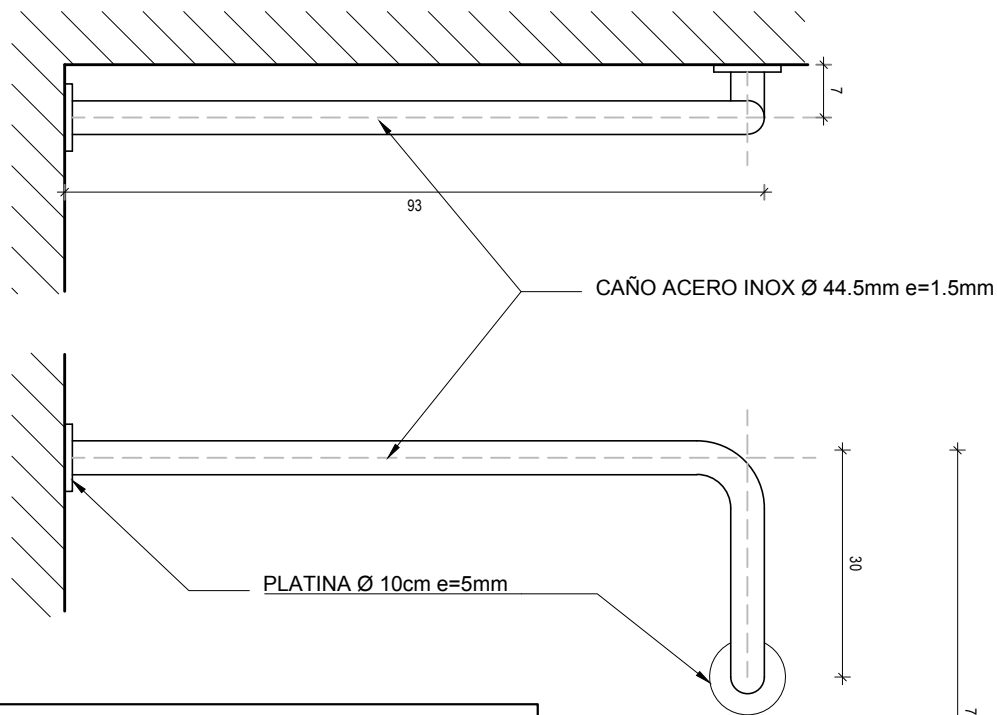

En las especificaciones se hace referencia a marcas de fábrica, número de catálogo y tipos de equipos, elementos, productos y/o materiales de un determinado fabricante. Se establece que también serán aceptables ofertas de equipos, artículos o materiales alternativos que tengan características similares, presten igual servicio y sean de igual o superior calidad y performance a la establecida en dichas especificaciones, debidamente demostradas por el oferente y aceptadas por el Arq. Proyectista.

NPTi

NOTA

. TODAS LAS MEDIDAS SE VERIFICARAN EN OBRA.
. LAS COTAS SON EN CM

BARRA PARA PERSONAS c/CAP. DIF.

ESCALA 1/10

DETALLES LAMINA

TIPO	Ai-1	CANTIDAD	1	IZQ. DER.		UBICACION	BAÑO CAPACIDADES DIF.
------	------	----------	---	--------------	--	-----------	-----------------------

ESTRUCTURA	ANCLAJE TACOS EXPANSIVO Ø8mm MINIMO Y TIRAFONDOS (TRES POR PLATINA)
	MATERIAL ACERO INOX AISI 304
	SECCION PLANCHUELA Ø100x5mm INOX AISI 304

COMPONENTES	DIVISIONES	MAT.	SECCION
	PANELES	MAT.	SECCION
	PASAMANOS	MAT. CAÑO CIRCULAR ACERO INOX. AISI 304	SECCION 44.5mm/1.5mm
	ACCESORIOS	-	
	HERRAJES		

TERMINACION

OBSERVACIONES