


**ANEP**CONSEJO  
DIRECTIVO  
CENTRALDIRECCIÓN  
SECTORIAL DE  
INFRAESTRUCTURA

COMISIÓN DESCENTRALIZADA DE FLORIDA

**OBRA: ESCUELA N°109**  
**LOCALIDAD: FLORIDA**  
**DEPARTAMENTO: FLORIDA**

FECHA

29-04-2021

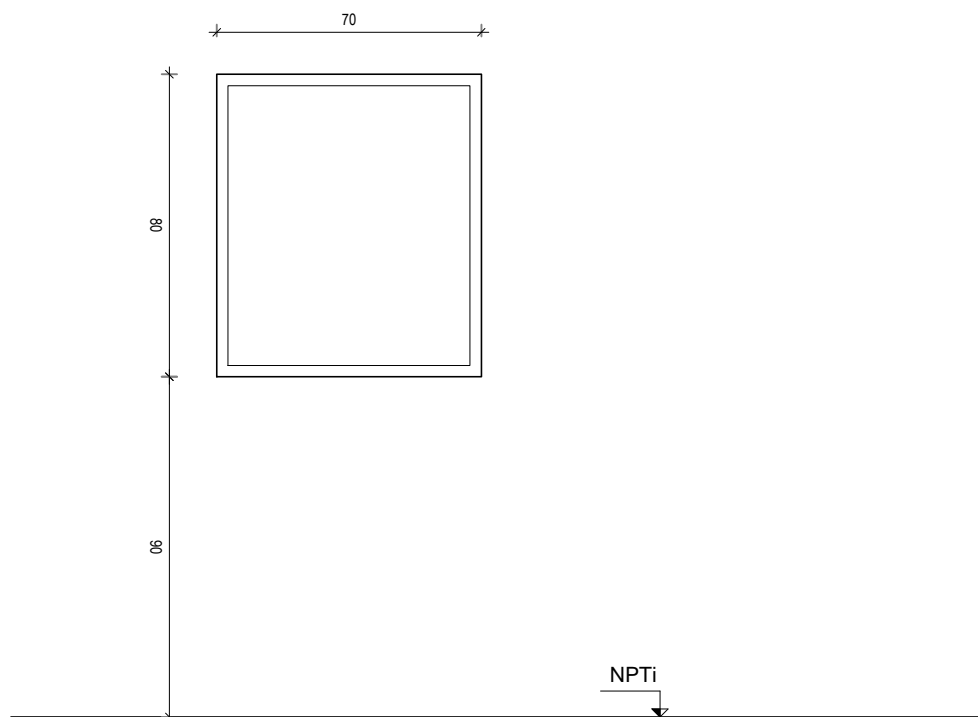

**ESTRUCTURA:** Placa de MDF de densidad media de espesor 9mm coordinar con carpintería.

**ESPEJO:** Espejo electrolítico pulido de 5 mm de espesor pegado al MDF con cemento de contacto.

**CUBRECANTOS:** Perfil de aluminio anodizado de 15x15mm atornillado a MDF.

**AMURE:** Se proveerá el sistema de amure para cuatro puntos de fijación sobre placa MDF con tornillos galvanizados de 3" para carpintería cabeza fresada en placa, tacos N° 10 comunes para tabiques de ladrillo y tacos N° 10 tipo "TOX" para ticholo.

En las especificaciones se hace referencia a marcas de fábrica, número de catálogo y tipos de equipos, elementos, productos y/o materiales de un determinado fabricante. Se establece que también serán aceptables ofertas de equipos, artículos o materiales alternativos que tengan características similares, presten igual servicio y sean de igual o superior calidad y performance a la establecida en dichas especificaciones, debidamente demostradas por el oferente y aceptadas por el Arq. Projectista.

**ESPEJO**

ESCALA 1/20

DETALLES LAMINA

TIPO	V-01	CANTIDAD	1	UBICACION
BAÑO DE ACCESIBILIDAD UNIVERSAL				