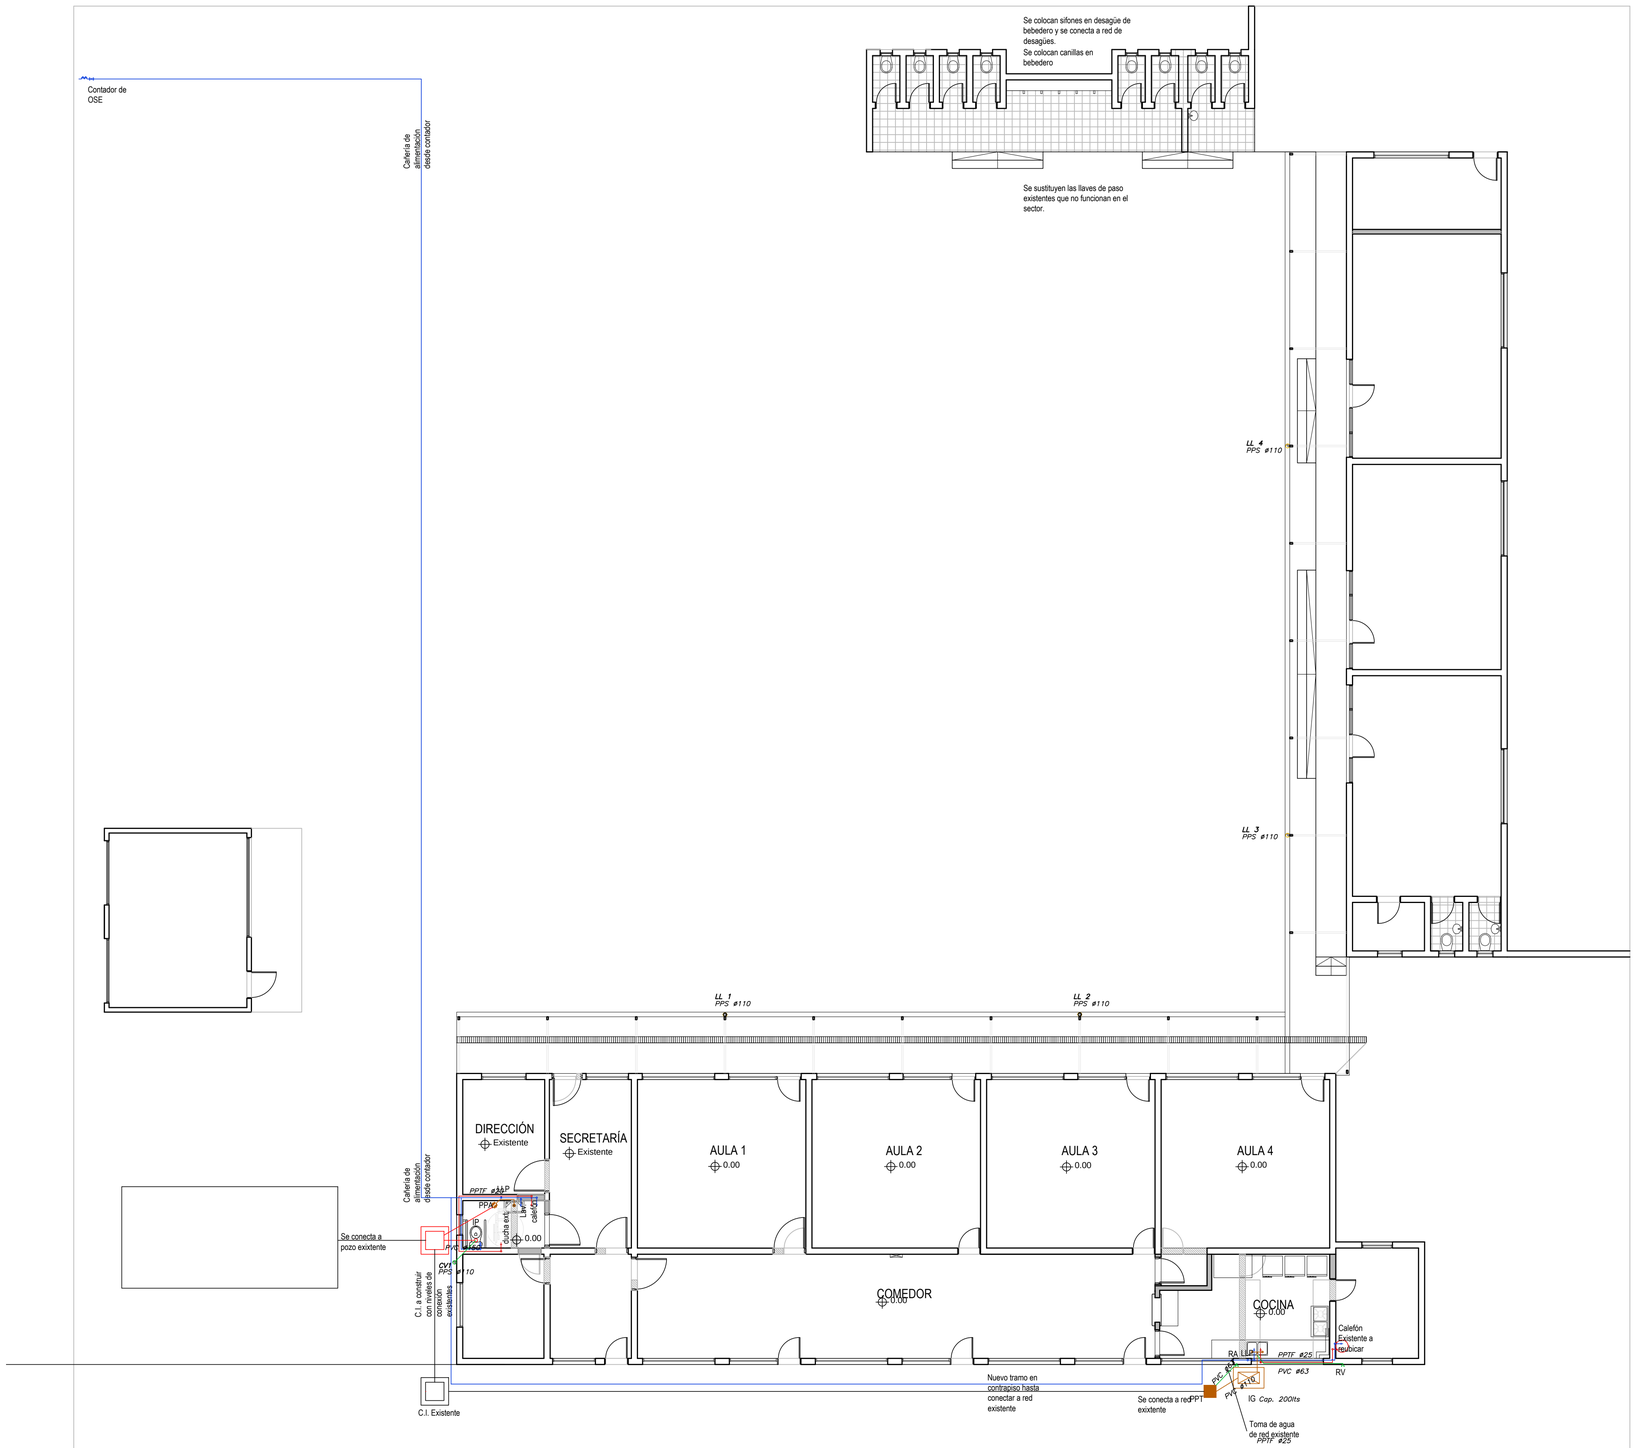

REFERENCIAS :

- PRIMARIAS
- SECUNDARIAS
- VENTILACIONES
- PLUVIALES
- AGUA FRIA DIRECTA
- AGUA FRIA DERIVADA
- AGUA CALIENTE
- CAÑERÍA SUSPENDIDA
- GAS
- CÁMARA DE INSPECCIÓN (C.I.)
- PILETA DE PATIO TAPADA (PPT.)
- PILETA DE PATIO ABIERTA (PPA.)
- BOCA DE DESAGÜE CERRADA (BDC)
- BOCA DE DESAGÜE ABIERTA (BDA)
- CAJA SIFONADA ABIERTA PVC (CSA)
- CAJA EMPALME PVC (CE PVC)
- PUNTO DE INSPECCIÓN PVC 110 (PI. PVC)
- COLUMNA DESAGÜE CDO
- TAPA DE INSPECCIÓN EN PIE DE COLUMNA (TI.PVC)
- REJILLA DE ASPIRACIÓN
- SOMBRERETE

PVC.	POLICLORURO DE VINILO
FF.	HIERRO FUNDIDO
FG.	HIERRO GALVANIZADO
PPCR.	POLIPROPILENO
EP.	EMBUDO PLUVIAL
DL.	DESAGUE LIBRE
PPTF.	POLIPROPILENO TERMOFUSIBLE
FC.	ASBESTO CEMENTO ECOLÓGICO

NOTAS DESAGÜES

LEER MEMORIA DE ACONDICIONAMIENTO SANITARIO – ESPECIFICACIONES TÉCNICAS

LAS TUBERÍAS DE DESAGÜES SERÁN EN:

- TUBERÍAS Y PIEZAS DE POLICLORURO DE VINILO (PVC) UNIT 206 Y UNIT 647, ESPESOR DE PARED 3,2mm
- TODAS LAS CAÑERÍAS HORIZONTALES DE DESAGÜE EN QUE NO SE INDIQUEN PENDIENTES, TENDRÁN LA MÁXIMA COMPATIBLE CON EL NIVEL DISPONIBLE.
- LAS BOCAS DE DESAGUE SERÁN, SALVO INDICACIÓN CONTRARIA, DEL TIPO ORDENANZA DE I.M. DE MONTEVIDEO
- LOS INODOROS PEDESTAL SE UNIRÁN A LA CAÑERIA DE DESCARGA DE PVC MEDIANTE UN ARO DE GOMA SINTÉTICO, ESPECIFICADO EXPRESAMENTE POR EL FABRICANTE Y ADECUADO AL CAÑO DE PVC Y AL TIPO DE APARATO A USAR, QUE HERMETIZARÁ DICHA UNIÓN.

ANEP | CONSEJO DIRECTIVO CENTRAL | DIRECCIÓN SECTORIAL DE INFRAESTRUCTURA

COMISIÓN DESCENTALIZADA DE FLORIDA

OBRA: ESCUELA Nº 109 MURGIONDO 799 esq. PECORA	LOCALIDAD: FLORIDA	FECHA: 29/04/2021	
	DEPARTAMENTO: FLORIDA	ESCALA: 1/100	
PLANO DE: SANITARIA		LAMINA Nro: 07	
PLANTA GENERAL			
ARQUITECTO: Ma. ELISA VIDART	FIRMA:	S01	
AYTE. de ARQTO.:			
TECNICO:	FIRMA:		

109–SANITARIA V4 ABRIL 2021.DWG