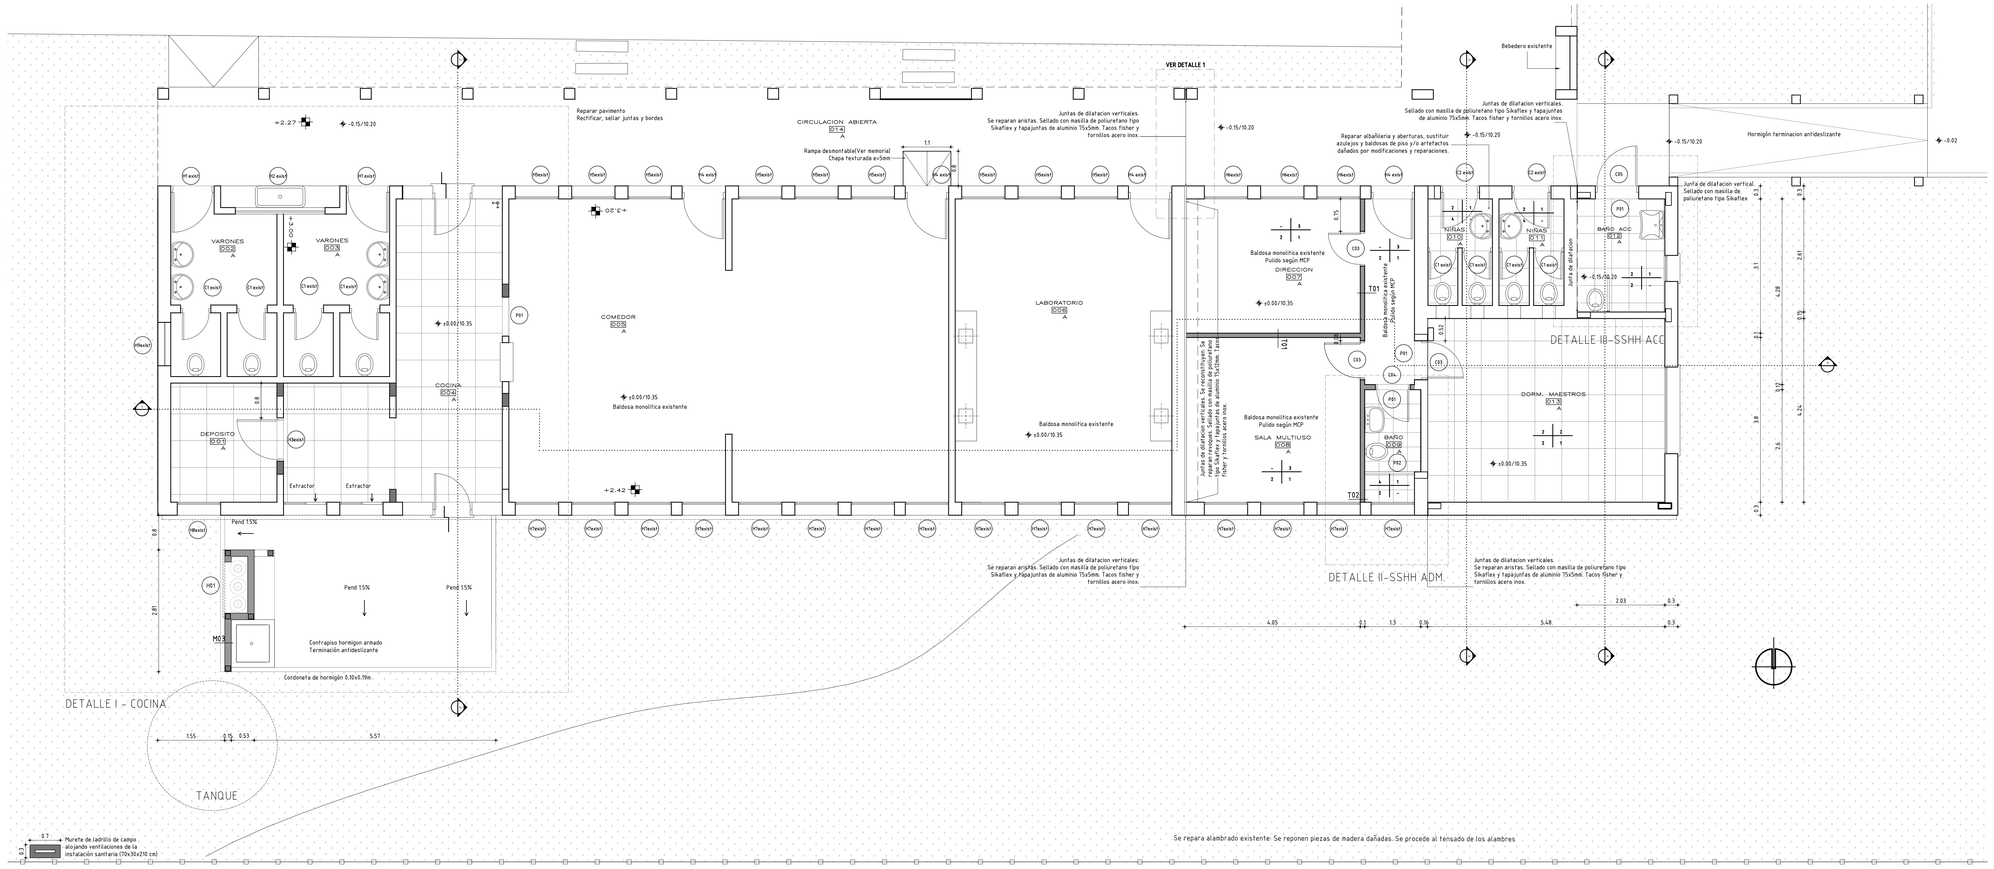

PLANTA SECTOR A Esc 1/50

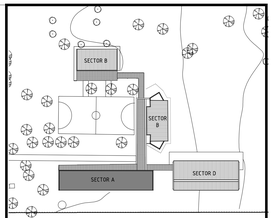

REFERENCIAS

- Muro existente
- Muro a demoler
- Muro a construir

- M00 Indicación de tipo de muro
- M01 Muro doble: ticholo 12x25x25 revocado en ambas caras
- M02 Muro de ticholo 12x25x25 revocado en ambas caras
- T01 Tabique de yeso 10cm, placa de yeso estandar 12.5mm
- T02 Tabique de yeso 10cm resistente a la humedad, placa de yeso estandar 12.5mm
  Nota:Terminaciones según memoria, palnilla y detalles.
- ALO Indicación de Carpintería de Aluminio
- CO Indicación de Carpintería de Madera
- HO Indicación de Herreria
- AXO Indicación de Elementos de Acero inoxidable
- PO Indicación de Petreos
- VO Indicación de Vidrios
- (Aluexi) Indicación de Carpintería de Aluminio existente
- (Maxi) Indicación de Carpintería de Madera existente
- (Hexi) Indicación de Herreria existente

+2.27 Niveles fondo losa/viga

PLANILLA DE TERMINACIONES

PISOS	PARED
CIELORRASO	ZOCALOS

PISOS
1 - Hormigon fratasado mecanico
2 - Porcelanato mate cemento 0.62x0.62 m, grado PEI IV
3 - Hormigón fratasado mecánico y pulido según memoria
4 - Porcelanato mate cemento 0.40x0.40 m, grado PEI IV

ZÓCALOS
1 – Madera h=0.12m (ver planillas)
2 – Acero Inox h=0.12m (ver planillas)
3 – Madera h=0.12m (según detalle I - Sector D))

PAREDES
1 – Cerámica blanco mate 0.30x0.30 m
2 – Revoque, enduido y pintura latex para interiores tipo Incalex
3 – Pintura latex para interiores tipo Incalex
4 – Cara interior paneles color s/mcp blanco Sector D

CIELORRASOS
1 – Pintura s/MCP
2– Cielorraso Tipo AMRMSTRONG 0.60x0.60 m
3– Cara interior paneles color s/mcp blanco Sector D
4– Cielorraso de yeso de junta tomada

NOTA GENERAL

En todos los casos, se repara albañileria existente, hormigón visto, ladrillos vistos, pisos y revestimientos, faltantes o deterioirados y todos aquellos dañados por modificaciones o reparaciones indicadas en el proyecto. Terminaciones Idem.existentes.

Nota: Las especificaciones que hacen referencia a marcas de fábrica, número de catálogo y tipos de equipos, elementos, productos y/o materiales de un determinado fabricante, se señala que los mismos podrán ser sustituidos por otros que posean características iguales o superiores en calidad y performance que el indicado.

NOTA:
PROYECTO: ARQ. MAURICIO STERLA
ARQ. MARIA REYES
REVISION 2021: ARQ. WALTER SILVEIRA

ANEP
AREA DE PROYECTOS
DIRECCIÓN SECTORIAL DE INFRAESTRUCTURA
CONSEJO DIRECTIVO CENTRAL

OBRA: ESCUELA N°39	LOCALIDAD: COLONIA PALMA	FECHA: MARZO 2021	
CALLE: RUTA 3 Km 586	DEPARTAMENTO: ARTIGAS	ESCALA: 1/50	
PLANO DE: ALBAÑILERIA		LAMINA Nro: L07	
ARQUITECTO:	FIRMA:		
ASTTE. de ARQTO.: WALTER SILVEIRA			
TECNICO:	FIRMA:	AL04	
DIBUJANTE:			

PLANTILLA DE MUROS

REFERENCIAS

1 – TICHOLO 12x25x25

2 – 3 BIGOTES Ø 6 POR M2 (entre muro int. y muro ext.)

3 – IMPERMEABILIZACION ARENA Y PORTLAND CON HIDROFUGO (e=1 cm.) 5 PIC

4 – AISLACION TERMICA POLIESTIRENO EXPANDIDO JUNTA TRABADA 30 mm

5 – REVOQUE INTERIOR 2 CAPAS e=20mm

6 – REVOQUE EXTERIOR 2 CAPAS e=20mm

7 – PLACA DE YESO ESTÁNDAR 12.5mm. ENCINTADA Y MASILLADA

8– PLACA DE YESO ESTÁNDAR 12.5mm, RESISTENTE A LA HUMEDAD ENCINTADA Y MASILLADA

9– LANA DE ROCA 40 kg/m3, esp. 50mm

10– ENDUIDO, TERMINACIÓN, 3 MANOS PINTURA LÁTEX TIPO INCALEX ANTIBACTERIAS, BLANCO MATE

11– PINTURA LATEX TIPO INCALEX

TO1

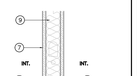

NOTA: No inc.herminaciones, ver planilla.

TO2

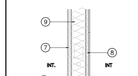

NOTA: No inc.herminaciones, ver planilla.

L1

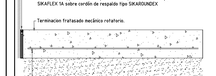

NOTA: Se realizaran los rellenos y preparacion del subrasante segun se indica en memorias. Se realizaran los rellenos necesarios para obtener el nivel indicado.

L2

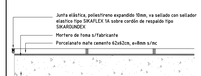

L3

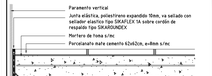

L4

L7

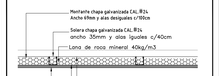

L8
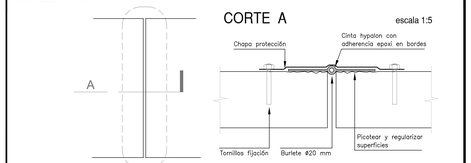
DETALLE 1 JUNTA A CORREGIR