UNIT A1 - 841x594

DETALLE I - COCINA

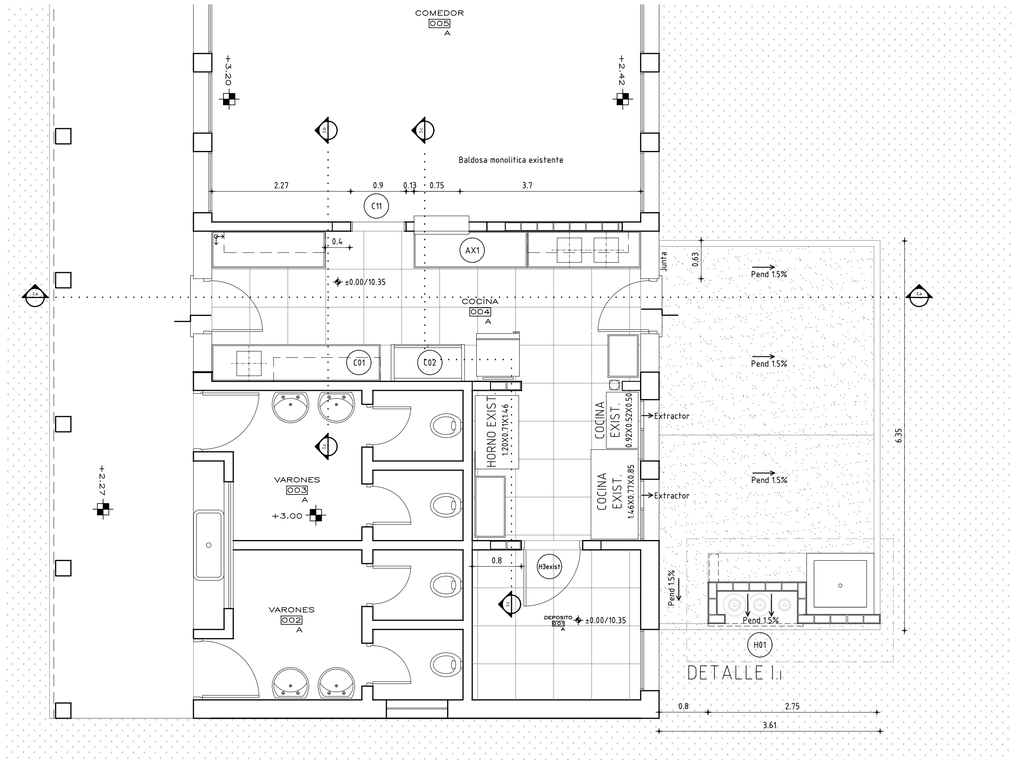

PLANTA Esc 1/50

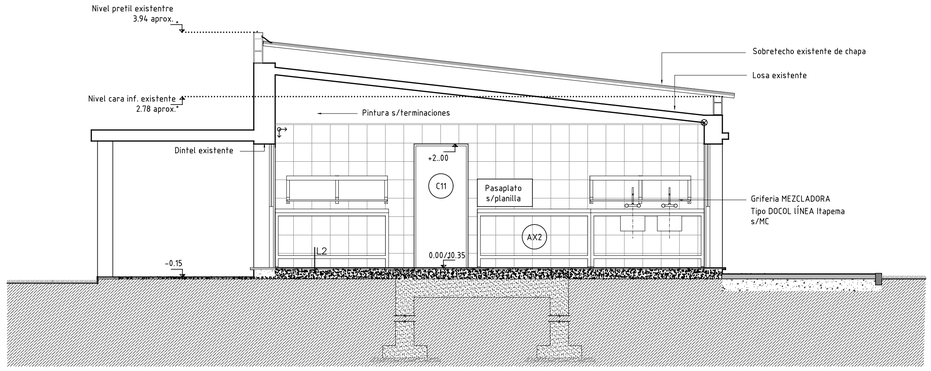

CORTE I.A Esc 1/50

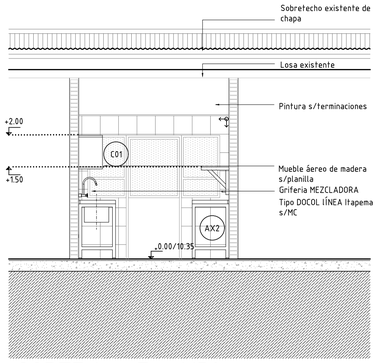

CORTE I.B Esc 1/50

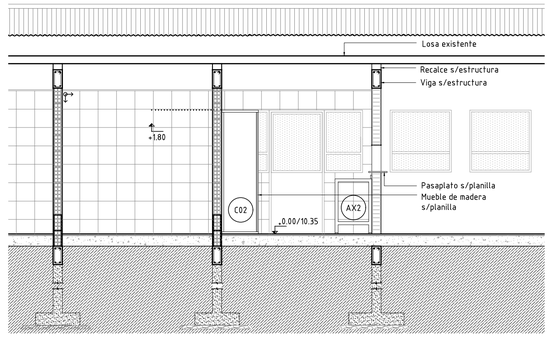

CORTE I.C Esc 1/50

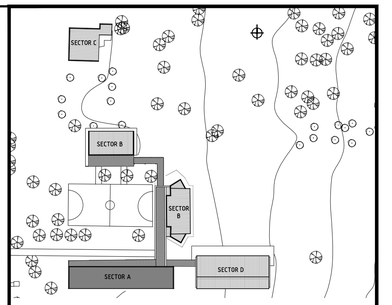

REFERENCIAS

- Muro existente
- Muro a demoler
- Muro a construir

- M00 — Indicación de tipo de muro
- M01 — Muro doble: tichelo 12x25x25 revocado en ambas caras
- M02 — Muro de tichelo 12x25x25 revocado en ambas caras
- T01 — Tabique de yeso 10cm, placa de yeso estandar 12.5mm
- T02 — Tabique de yeso 10cm resistente a la humedad, placa de yeso estandar 12.5mm
  Nota:Terminaciones según memoria, palnilla y detalles.
- ALO — Indicación de Carpintería de Aluminio
- CO — Indicación de Carpintería de Madera
- HO — Indicación de Herreria
- AXO — Indicación de Elementos de Acero inoxidable
- PO — Indicación de Petreos
- VO — Indicación de Vidrios
- ALex — Indicación de Carpintería de Aluminio existente
- Cex — Indicación de Carpintería de Madera existente
- Hexist — Indicación de Herreria existente

Niveles planimétricos NPT

PLANILLA DE TERMINACIONES

PISOS	PARED
CIELORRASO	ZOCALOS

PISOS
1 - Hormigon fretasado mecanico
2 - Porcelanato mate cemento 0.62x0.62 m, grado PEI IV
3 - Hormigón fratasado mecánico y pulido según memoria
4 - Porcelanato mate cemento 0.40x0.40 m, grado PEI IV

ZÓCALOS
1 - Madera h=0.12m (ver planillas)
2 - Acero Inox h=0.12m (ver planillas)
3 - Madera h=0.12m (según detalle I - Sector D))

PAREDES
1 - Cerámica blanco mate 0.30x0.30 m
2 - Revoque, enduido y pintura latex para interiores tipo Incalex
3 - Pintura latex para interiores tipo Incalex
4 - Cara interior paneles color s/mcp blanco Sector D

CIELORRASOS
1 - Pintura s/MCP
2- Cielorraso Tipo AMRMSTRONG 0.60x0.60 m
3- Cara interior paneles color s/mcp blanco Sector D)
4- Cielorraso de yeso de junta tomada

NOTA GENERAL

En todos los casos, se repara albañileria existente, hormigón visto, ladrillos vistos, pisos y revestimientos, faltantes o deteriorados y todos aquelles dañados por modificaciones o reparaciones indicadas en el proyecto. Terminaciones Idem.existentes.

Nota: Las especificaciones que hacen referencia a marcas de fábrica, número de catálogo y tipos de equipos, elementos, productos y/o materiales de un determinado fabricante, se señala que los mismos podrán ser sustituidos por otros que posean características iguales o superiores en calidad y performance que el indicado.

NOTA:
PROYECTO: ARQ. MAURICIO STERLA
ARQ. MARIA REYES
REVISION 2021: ARQ. WALTER SILVEIRA

DETALLE I.I - NICHO DE GAS
PILETON C/MESADA

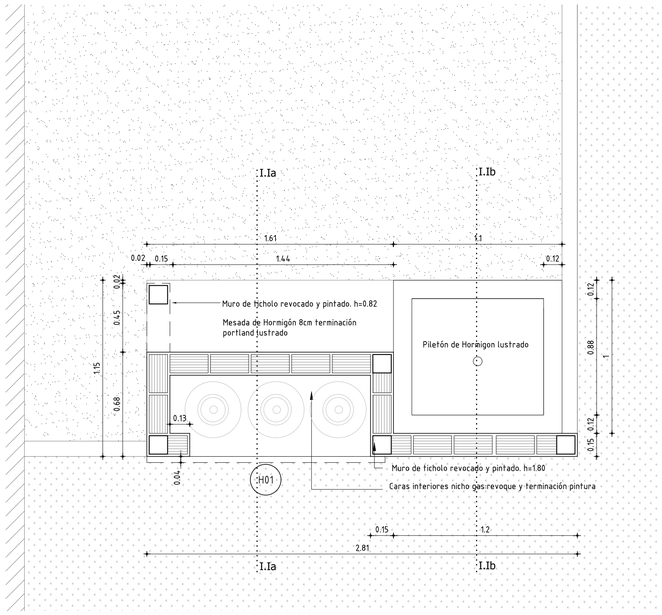

PLANTA Esc 1/20

Nota: Se deberá realizar nuevamente todas las terminaciones que hayan resultado afectadas y/o que presenten fisuras o desprendimientos. Se pintará las superficies revocadas según M.C.P.

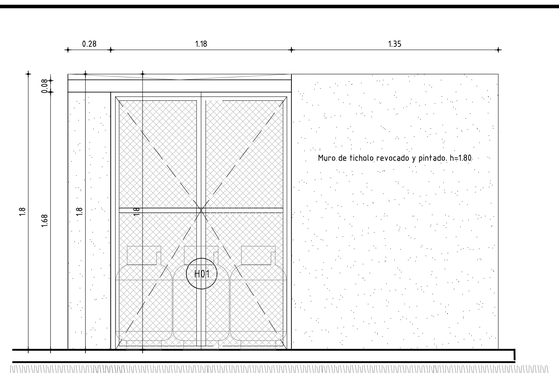

ALZADO FRONTAL Esc 1/20

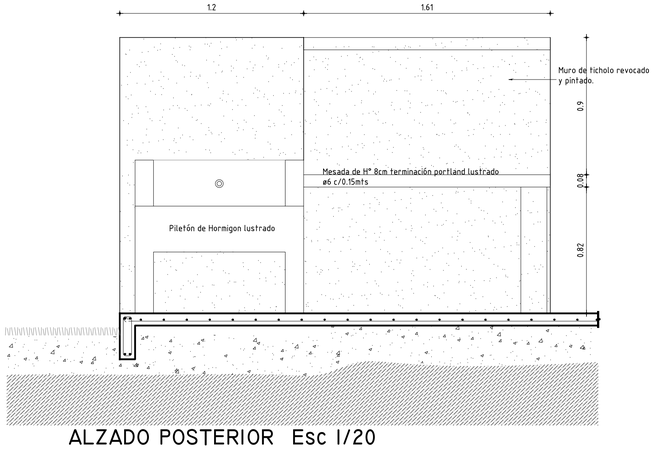

ALZADO POSTERIOR Esc 1/20

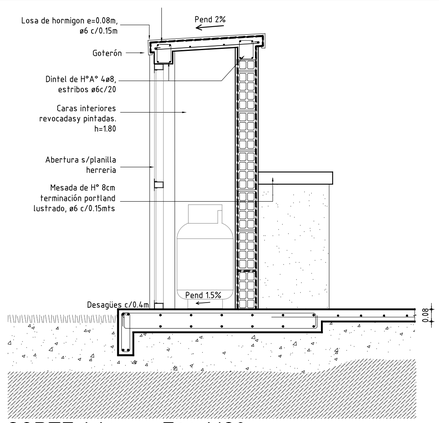

CORTE I.Ia - Esc 1/20

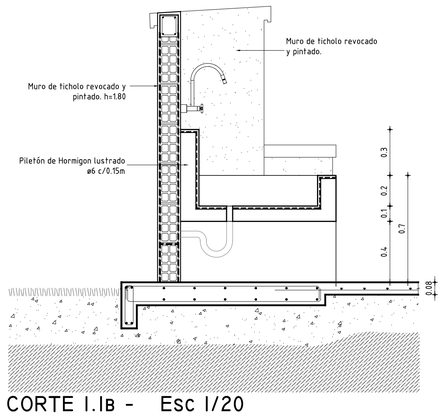

CORTE I.Ib - Esc 1/20

ANEP	AREA DE PROYECTOS DIRECCIÓN SECTORIAL DE INFRAESTRUCTURA CONSEJO DIRECTIVO CENTRAL
OBRA: ESCUELA Nº39	LOCALIDAD: COLONIA PALMA DEPARTAMENTO: ARTIGAS
CALLE: RUTA 3 Km 586	FECHA: MARZO 2021 ESCALA: 1:20-1:50
PLANO DE: ALBAÑILERIA DETALLE I - COCINA	LAMINA Nro: L06
ARQUITECTO: WALTER SILVEIRA	FIRMA:
AYTE. de ARQTO.:	
TECNICO:	FIRMA:
DIBUJANTE:	AL06

L006 A L007-AL06 A AL07-COCINA-SSHH-COL-PAL-ART.DWG