




DETALLE III-A ESC. 1/5

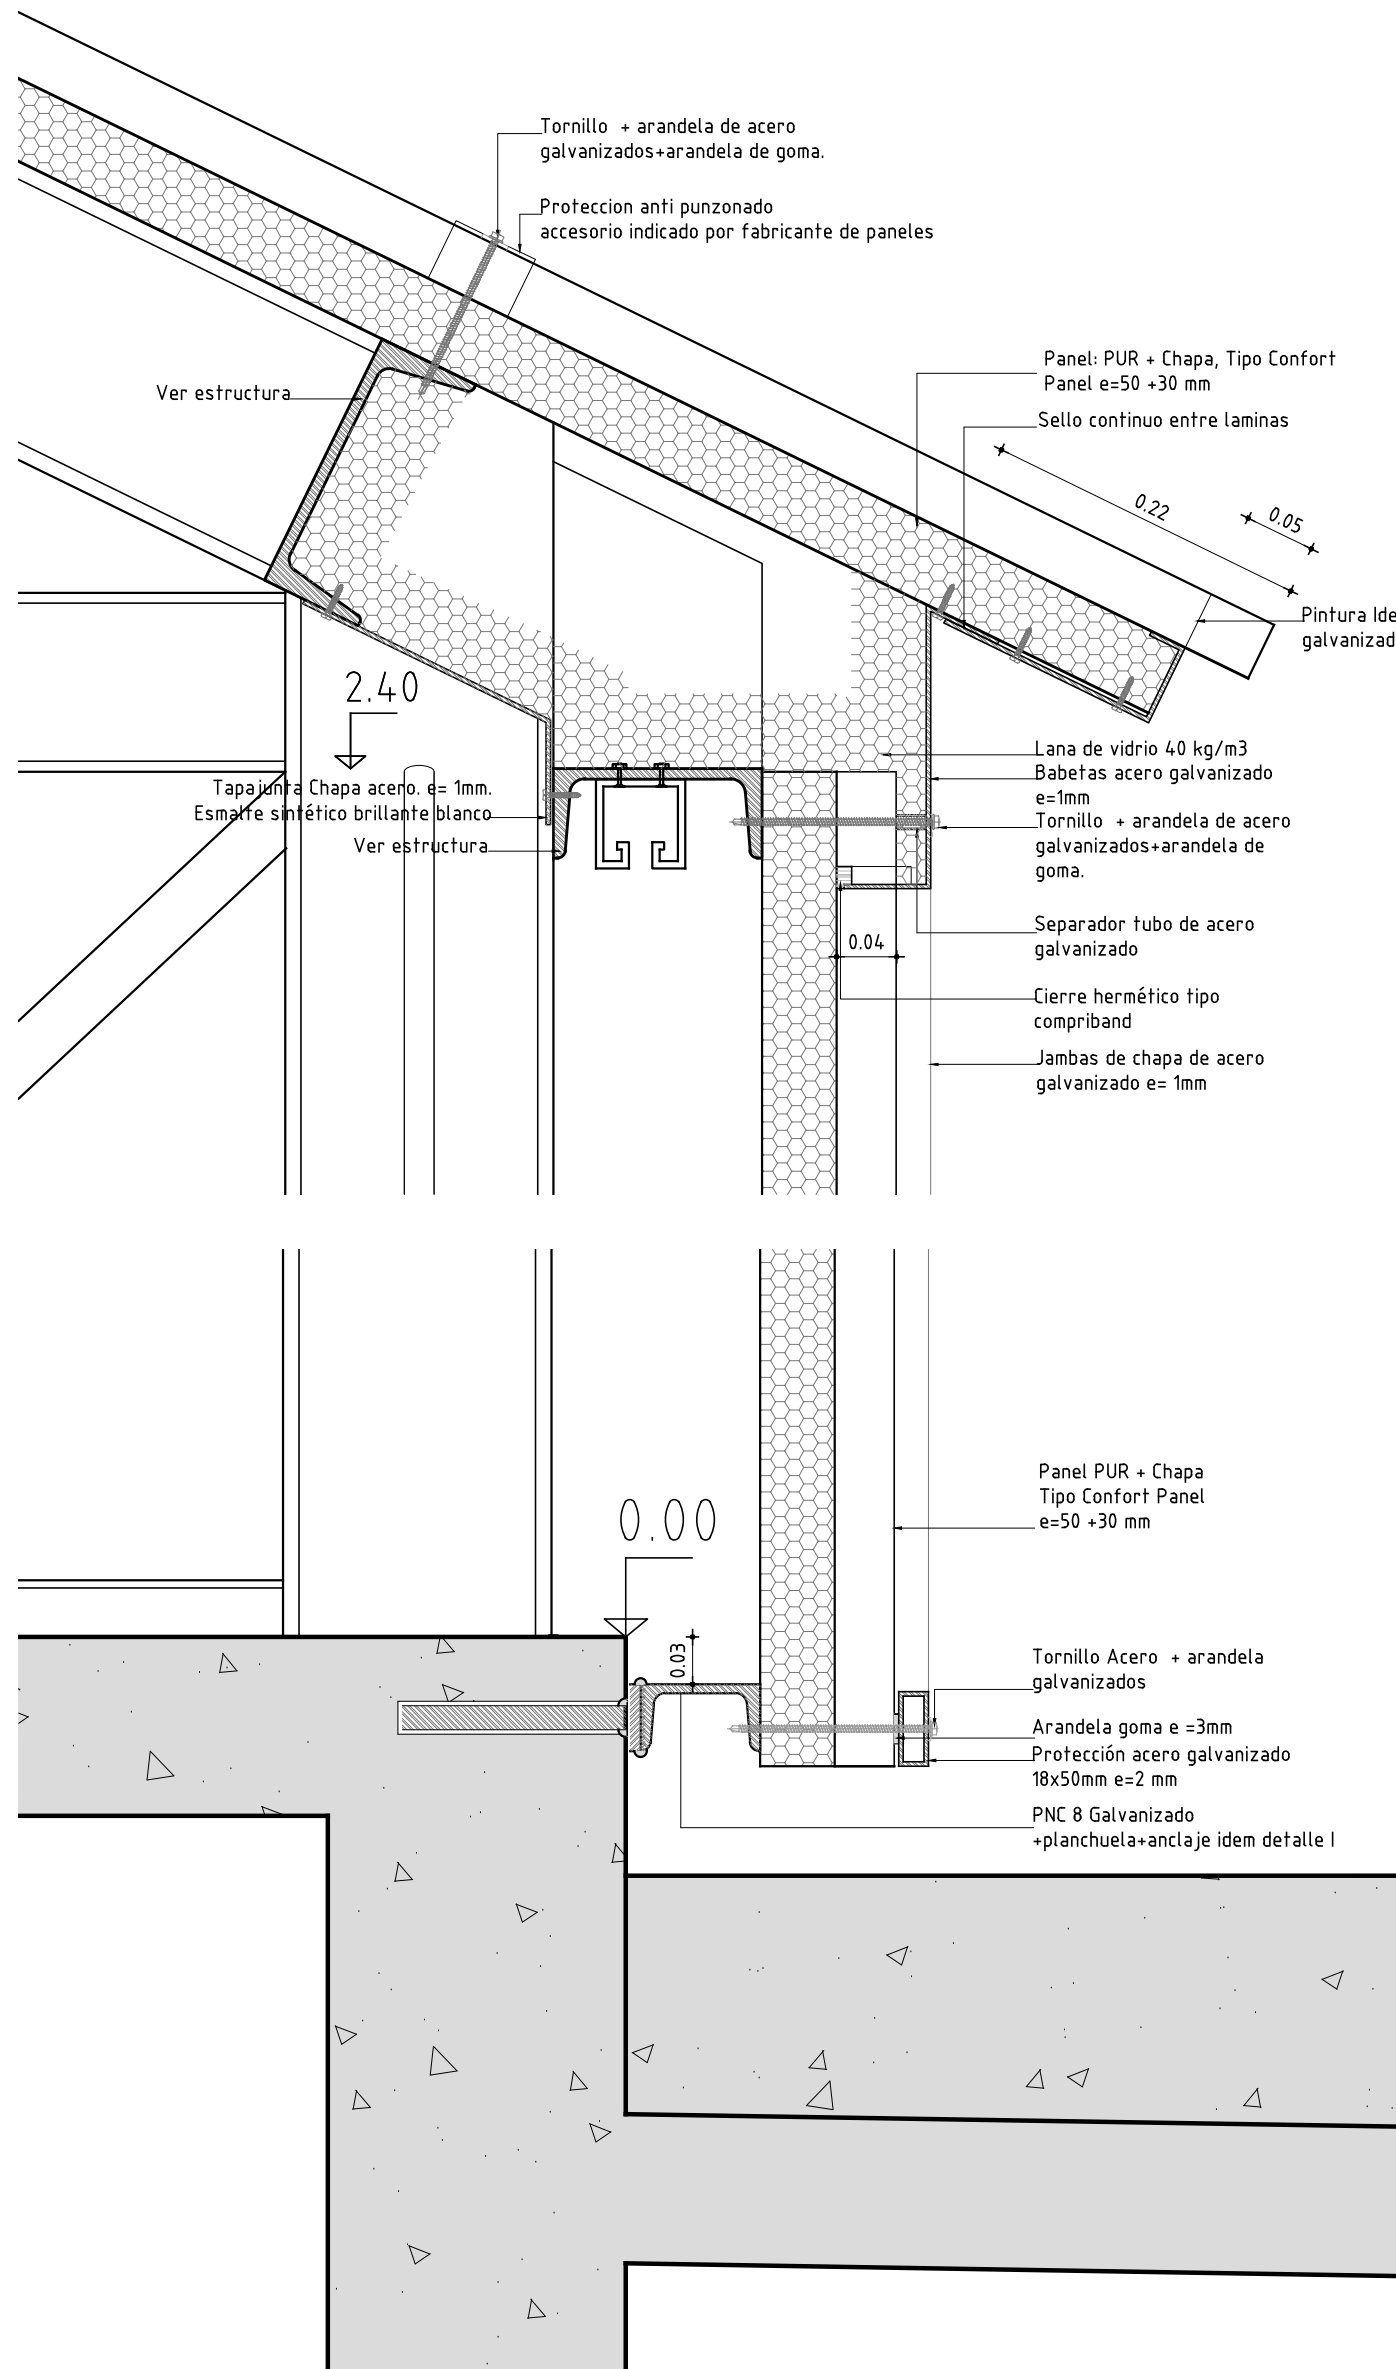

DETALLE III-B ESC. 1/5

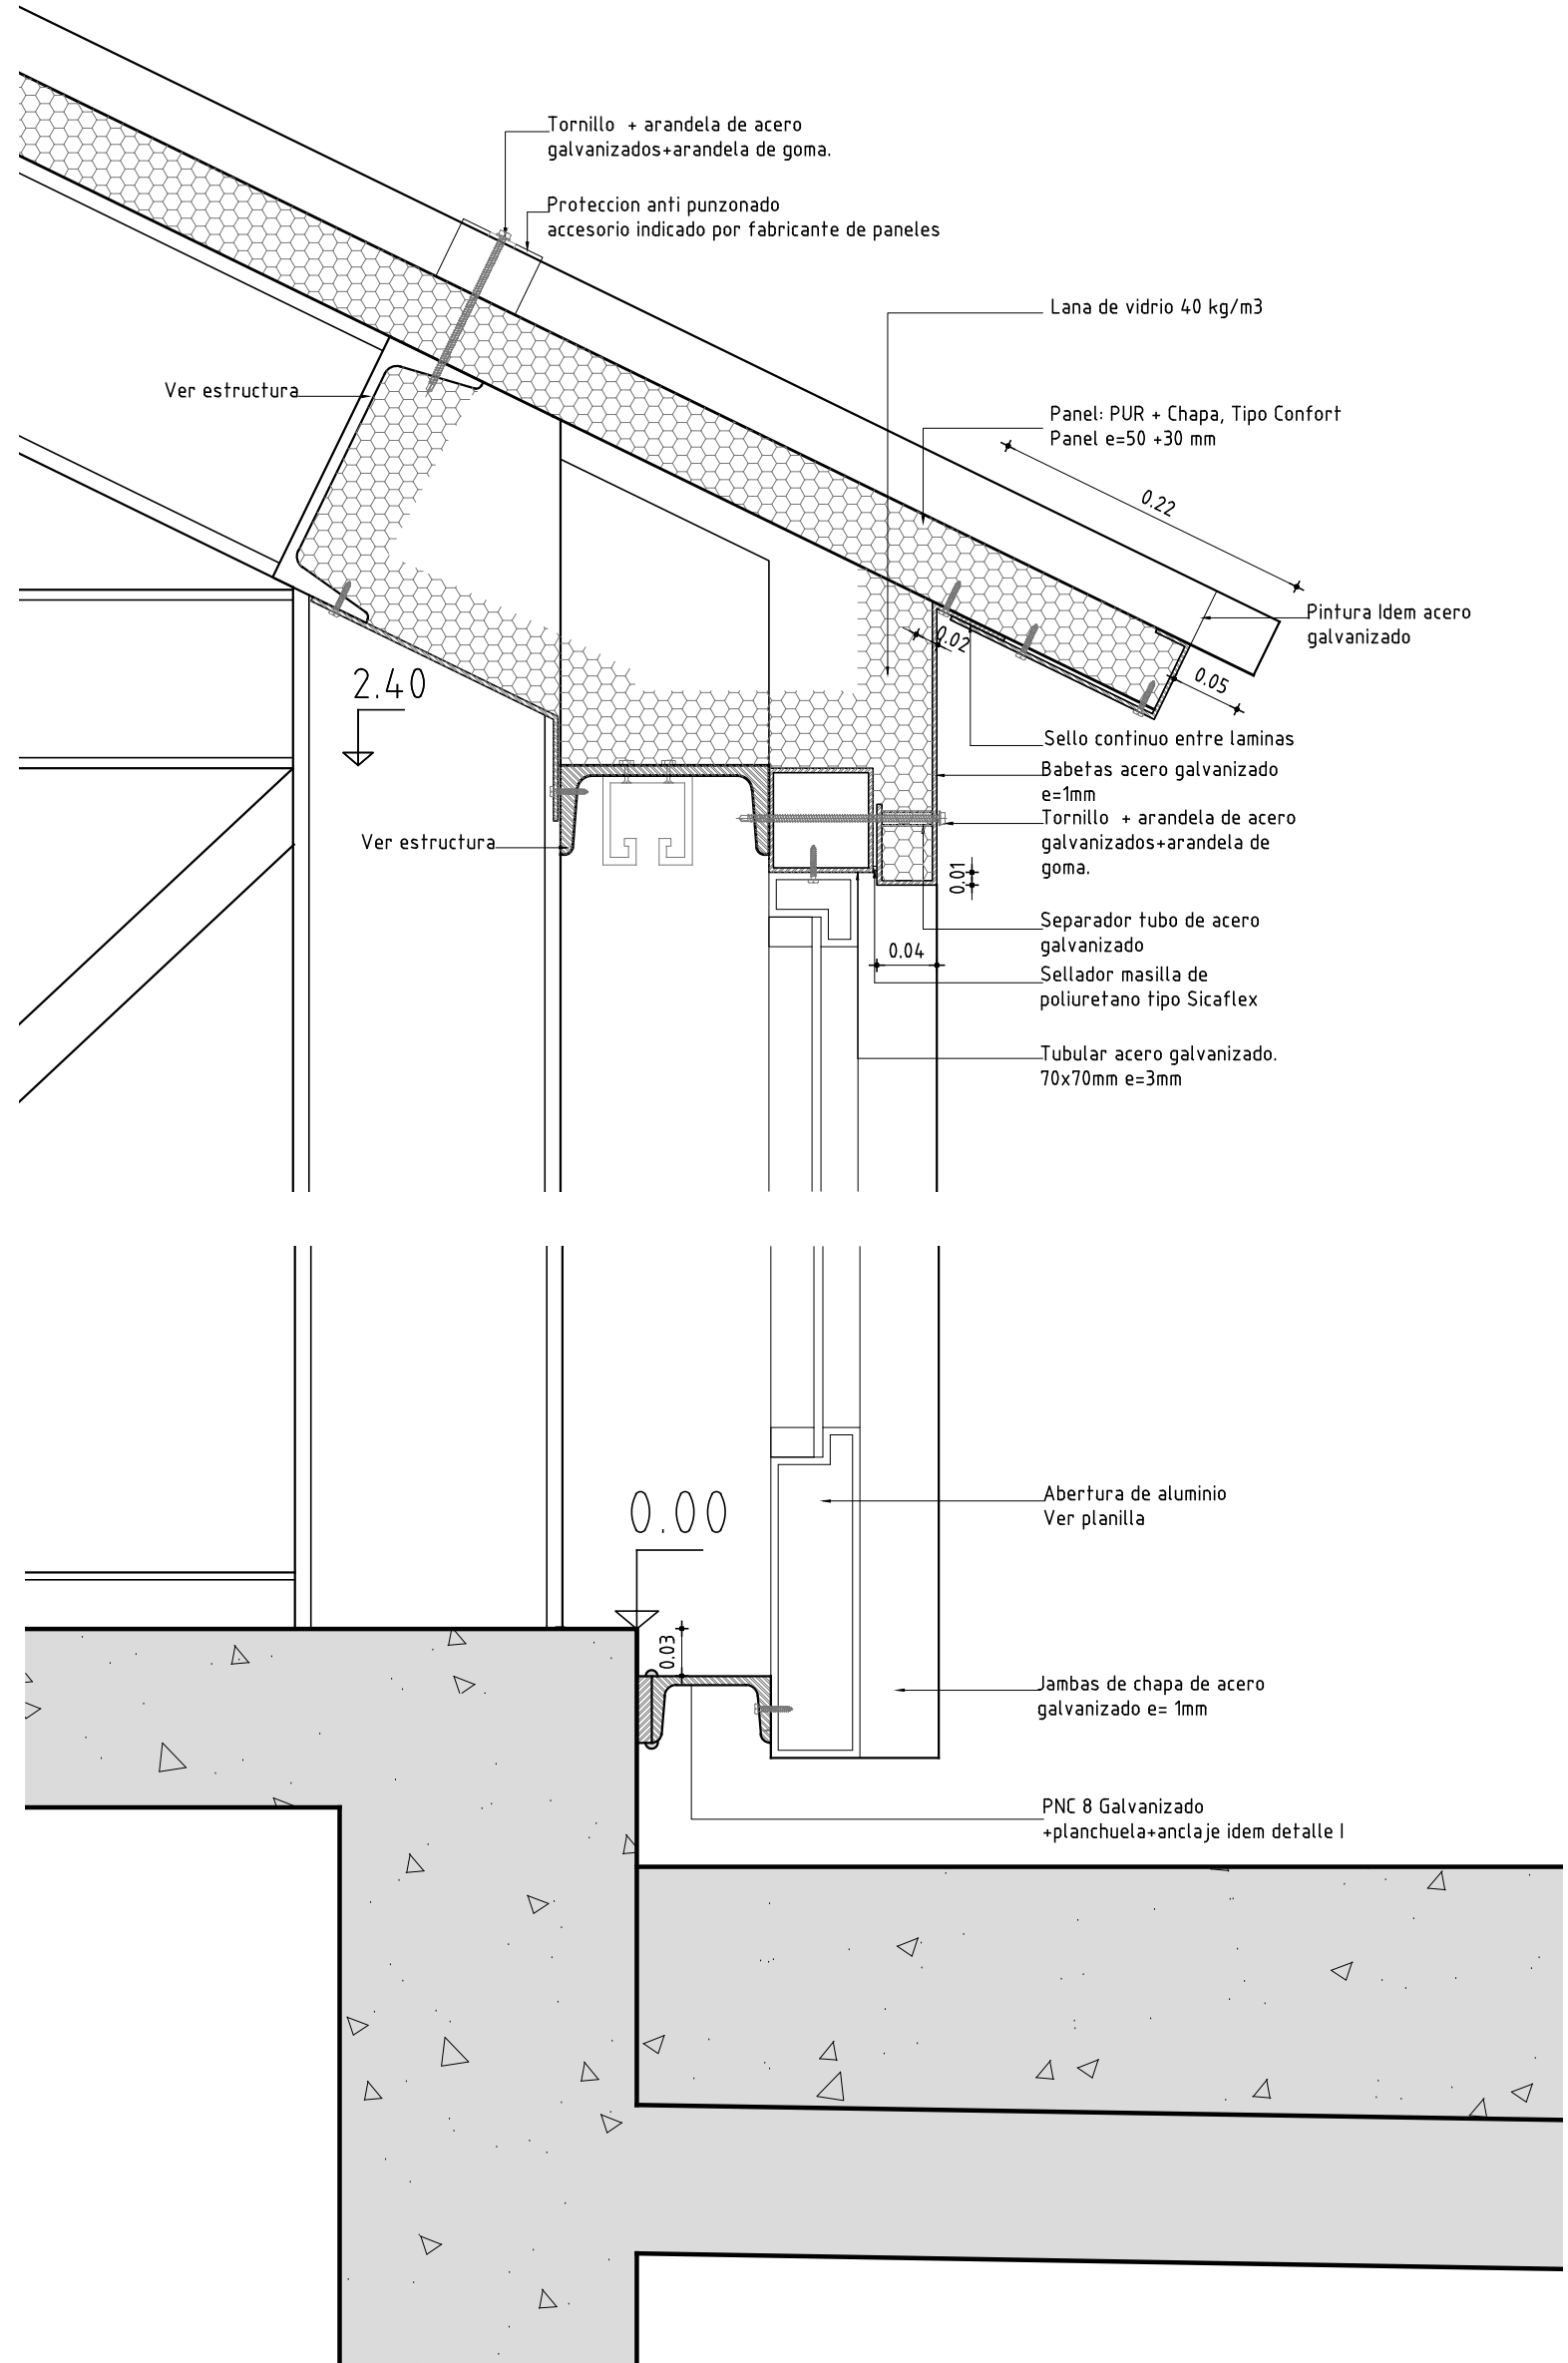

DETALLE III-C ESC. 1/5

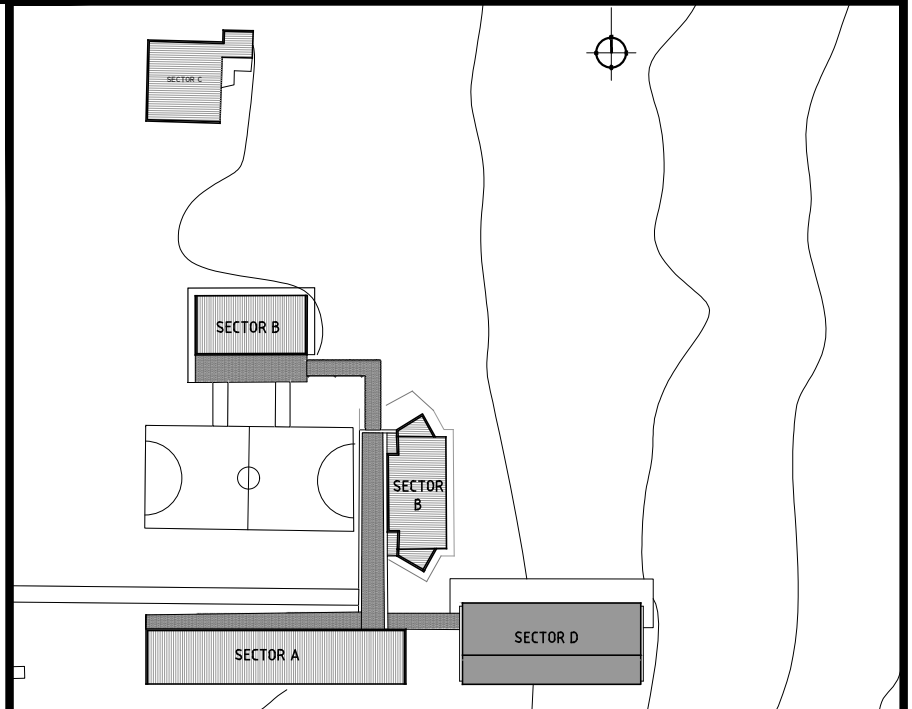

NOTA:  
PROYECTO: ARQ. MAURICIO STERLA  
ARQ. MARIA REYES  
REVISION 2021: ARQ. WALTER SILVEIRA

<b>ANEP</b>		AREA DE PROYECTOS DIRECCION SECTORIAL DE INFRAESTRUCTURA CONSEJO DIRECTIVO CENTRAL	
OBRA: <b>ESCUELA N°39</b>	LOCALIDAD: COLONIA PALMA	FECHA: MARZO 2021	LAMINA Nro: L17
CALLE: RUTA 3 KM 586	DEPARTAMENTO: ARTIGAS	ESCALA: 1/5	
PLANO DE: <b>ALBANILERIA</b>			
DETALLE III A-B-C - SECTOR D			
ARQUITECTO: WALTER SILVEIRA	FIRMA:		
AYTE. de ARQTO:	FIRMA:		
TECNICO:	FIRMA:		
DEBUJANTE:	FIRMA:		

AL17