


PROY. LONGITUDINAL Esc 1/75

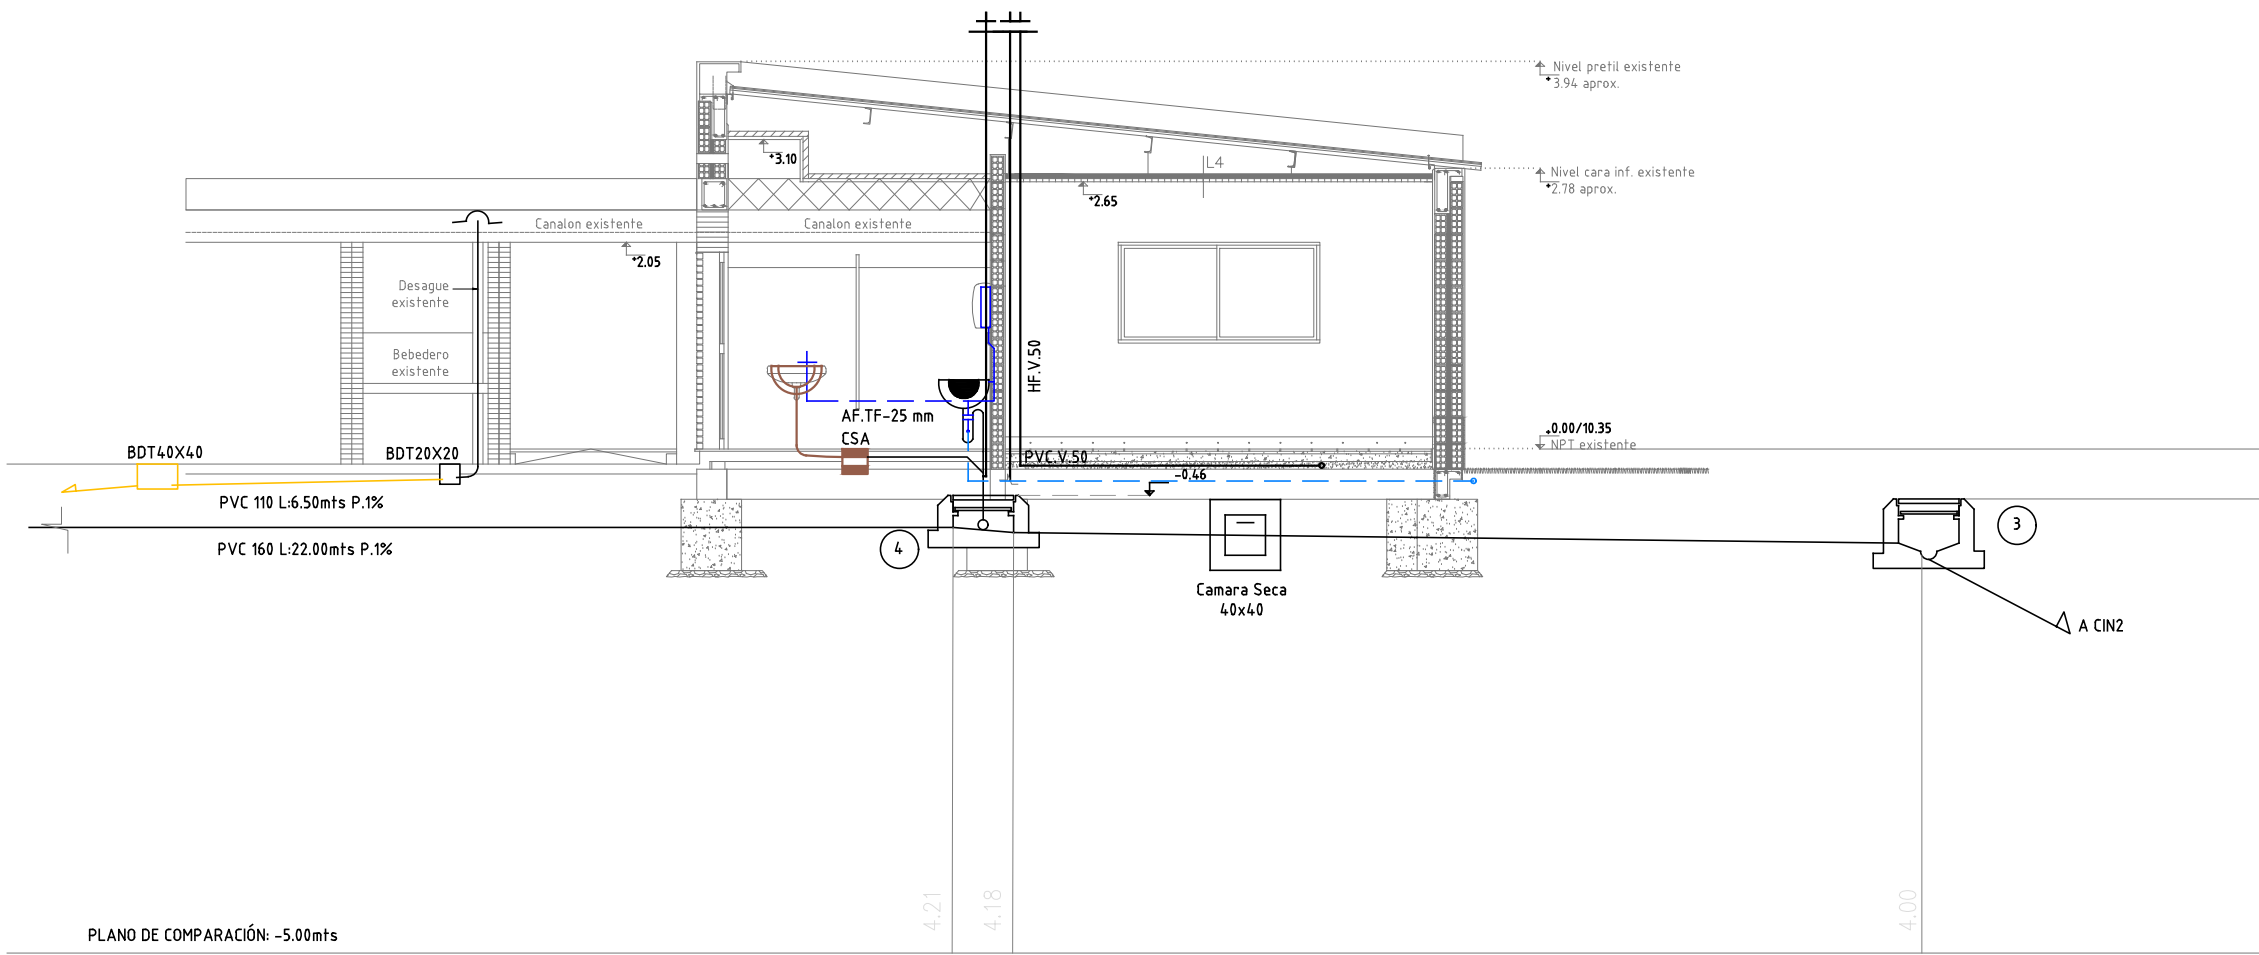

PROY. TRANSVERSAL Esc 1/75

REFERENCIAS

PVC.	Policloruro de Vinilo
HF.	Hierro Fundido
HG.	Hierro Galvanizado
PPS.	Polipropileno Sanitario
PEAD.	Poliétileno Alta Densidad
D.L.	Derrame Libre
A.GAS.	Acero sin Costura con Recubrimiento Epoxi
	Pileta de Patio Abierta con Tapa de Inspección
	Boca de Desague Abierta
	Pileta de Patio Abierta
	Pileta de Patio Tapada
	Boca de Desague Tapada

	Neutralizador de Acidos
	Pileta de Cocina
	Pileta de Lavar
	Lavatorio
	Inodoro Pedestal
	Bidet.
	Caja de Acceso Múltiple Abierta
	Caja de Acceso Múltiple Tapada
	Caja Polipropileno Sifonada con salida por debajo
	Caja PVC Sifonada

	Cámara de Inspección 60x1.10
	Cámara de Inspección 60x60
	Cámara de Inspección 60x60 c/ sifón desconector#160
	Cámara de Inspección 60x60 Corte
	Cámara de inspección 60x1.10 Corte
	Medidor de Agua Corriente
	LLave de Paso

	Ducha
	Calefon
	Canilla Servicio
	Boca de Incendio
	Desague Primaria
	Desague Secundaria—Drenes
	Desague Pluvial
	Ventilación
	Abastecimiento Agua Fría y Caliente
	Incendio
	Gas

Nota: Las especificaciones que hacen referencia a marcas de fábrica, número de catálogo y tipos de equipos, elementos, productos y/o materiales de un determinado fabricante, se señala que los mismos podrán ser sustituidos por otros que posean características iguales o superiores en calidad y performance que el indicado.

NOTA:
PROYECTO: ARQ. MAURICIO STERLA
ARQ. MARIA REYES
REVISION 2021: ARQ. WALTER SILVEIRA

AREA DE PROYECTOS
DIRECCIÓN SECTORIAL DE INFRAESTRUCTURA
CONSEJO DIRECTIVO CENTRAL

OBRA:
ESCUELA N°39
CALLE: RUTA 3 Km 586

LOCALIDAD:
COLONIA PALMA
DEPARTAMENTO:
ARTIGAS

FECHA:
MARZO 2021
ESCALA:
1/75

PLANO DE:
INSTALACION SANITARIA
PROYECCIONES LONGITUDINALES-TRANSVERSALES

ARQUITECTO:
WALTER SILVEIRA
FIRMA:
AYTE. DE ARQTO:
TECNICO:
DECILO SUAREZ
FIRMA:
DIBUJANTE:

LAMINA N°:
L24
S03