




PLANTA SSHH Esc I/50

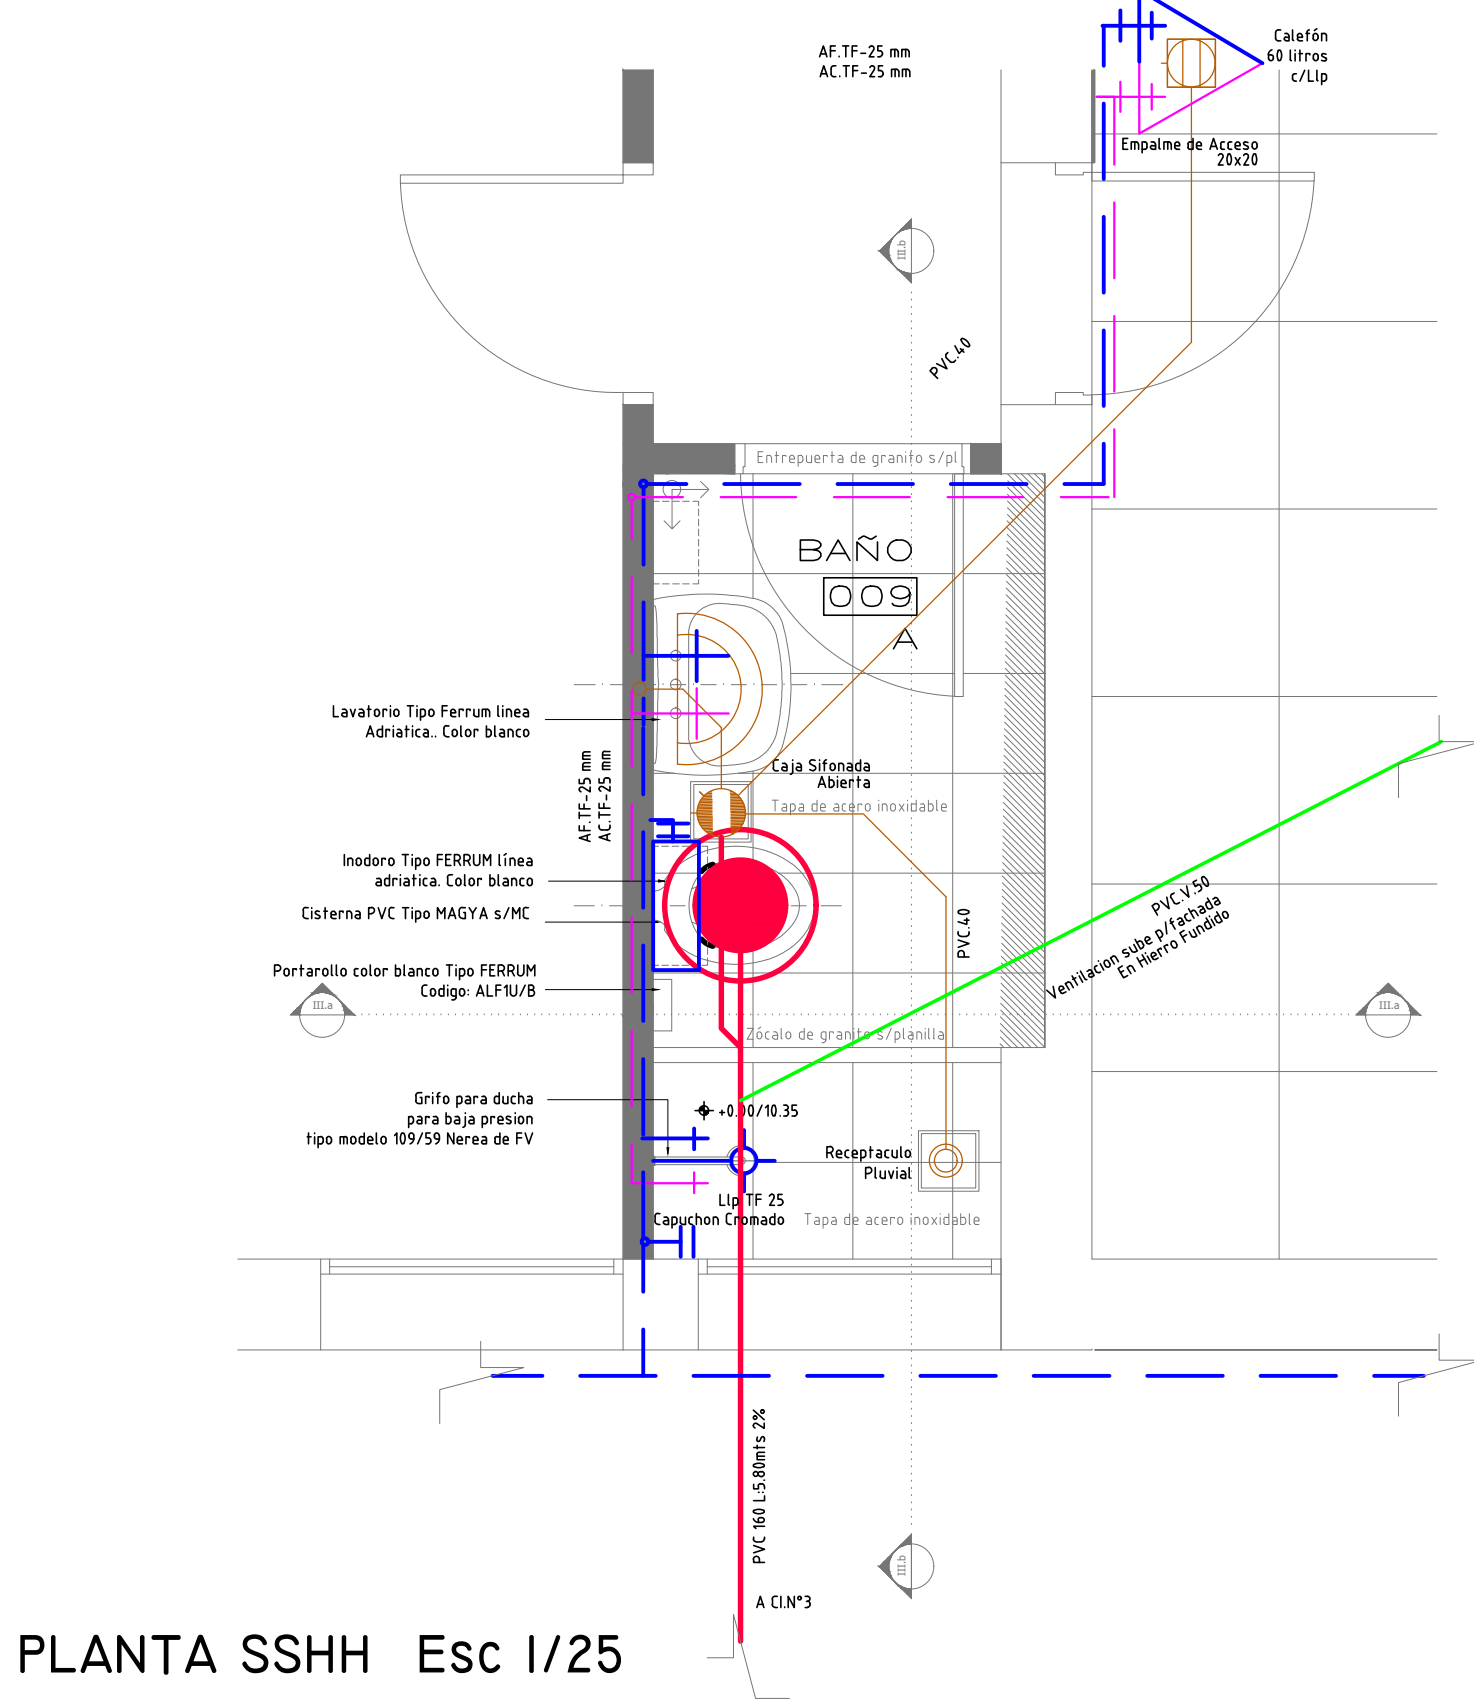


PLANTA SSHH Esc I/25

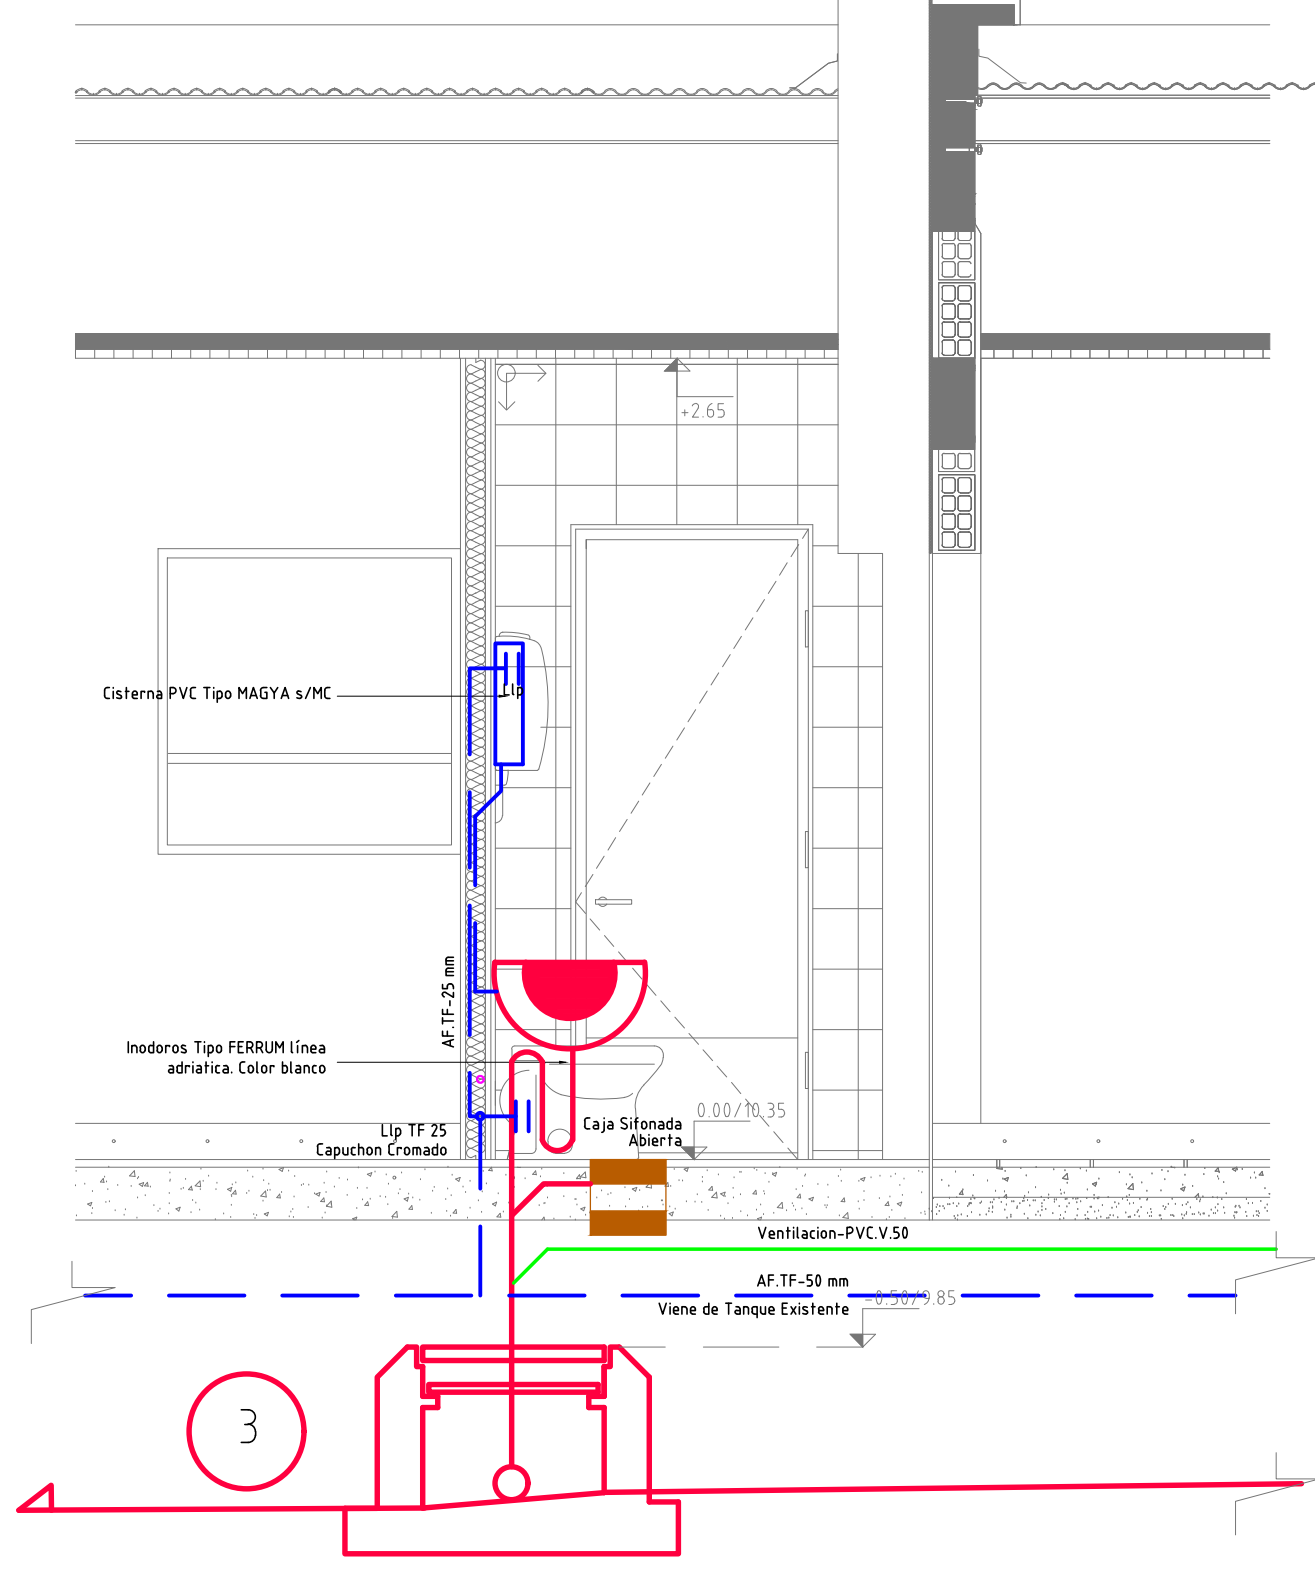

CORTE III.A Esc I/25

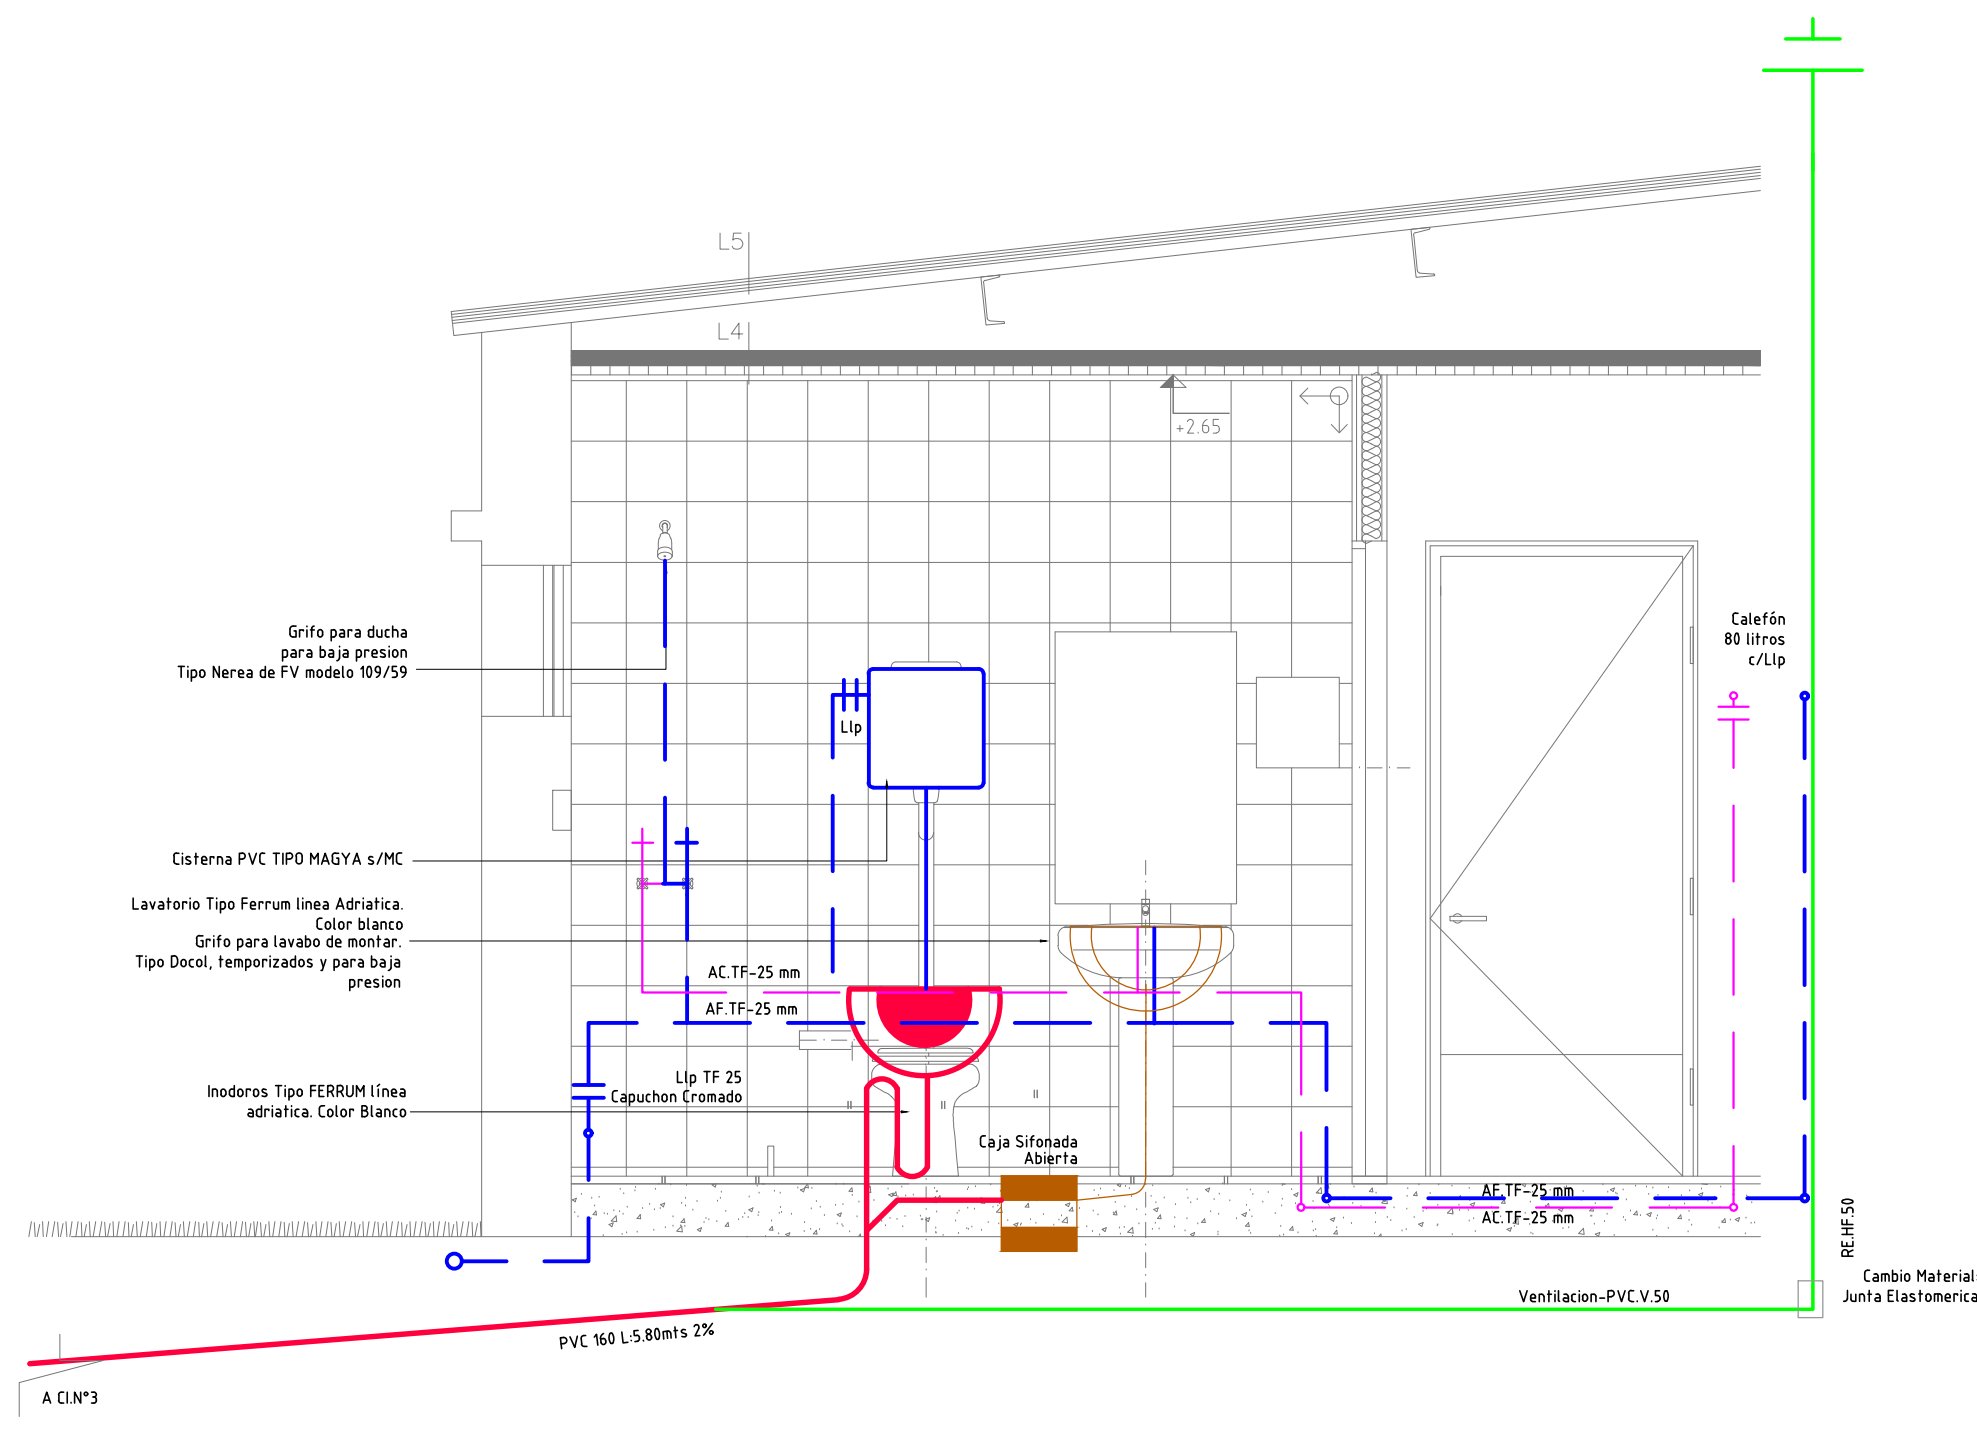

CORTE III.B Esc I/25

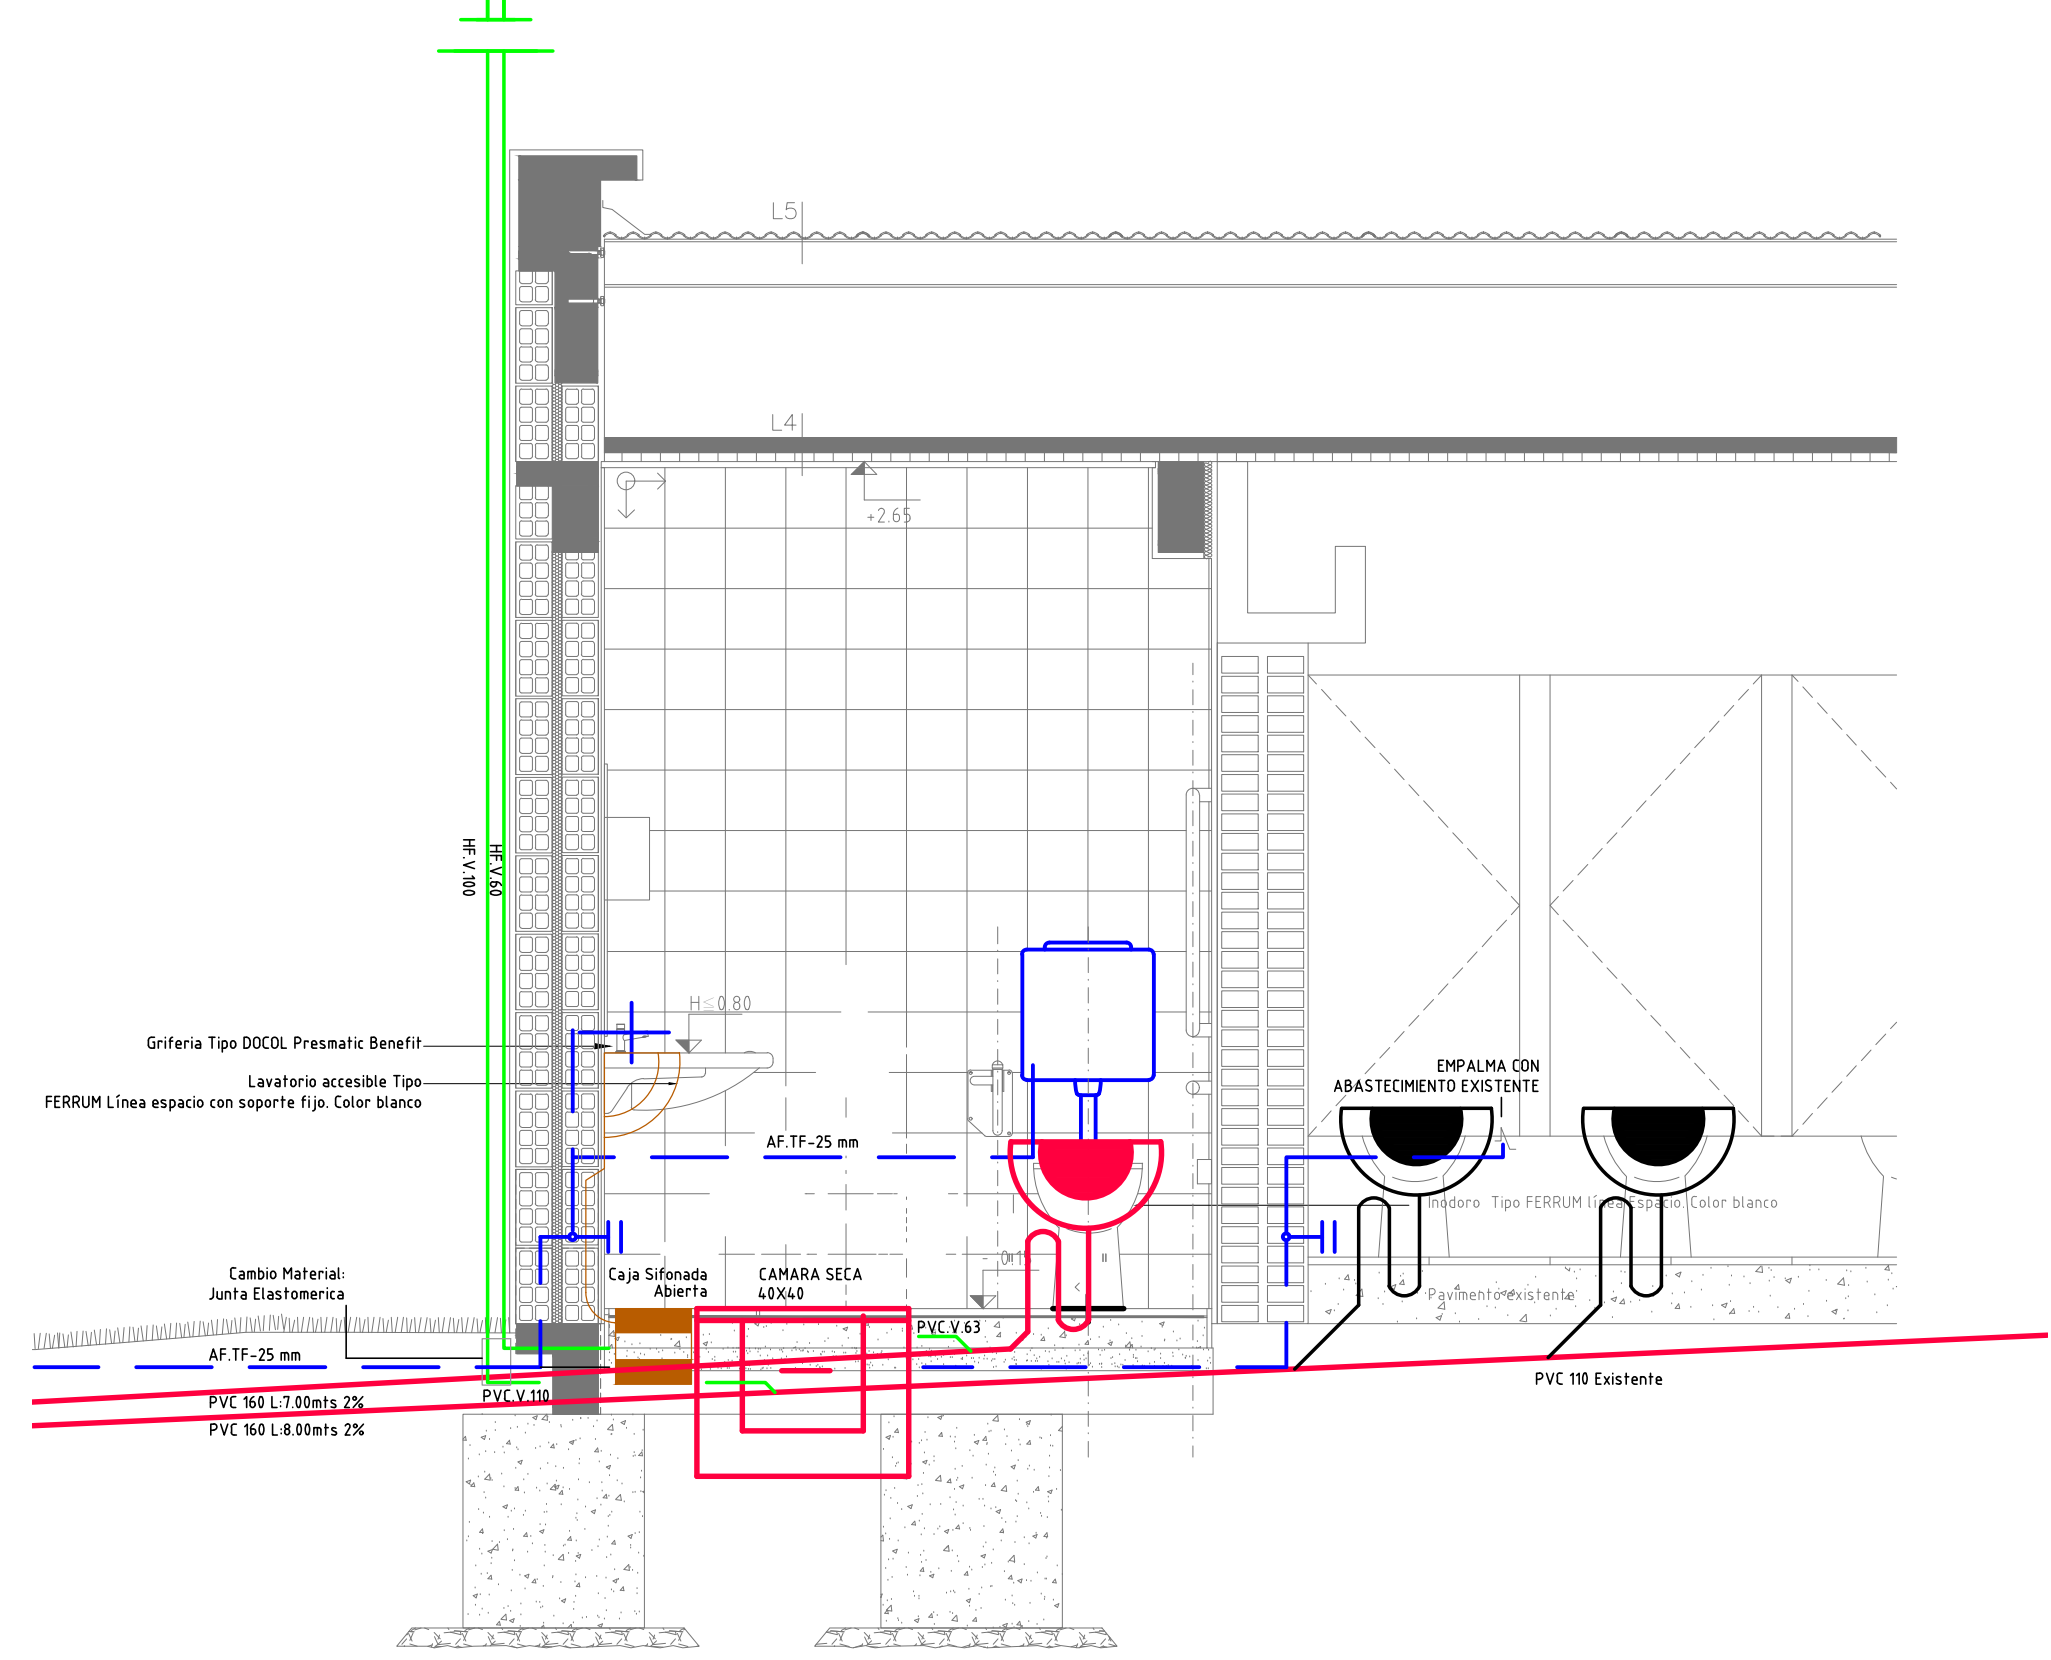


CORTE II.A Esc I/25

DETALLES


DETALLE PLUVIAL Esc I/20



DRENAJE Esc I/20

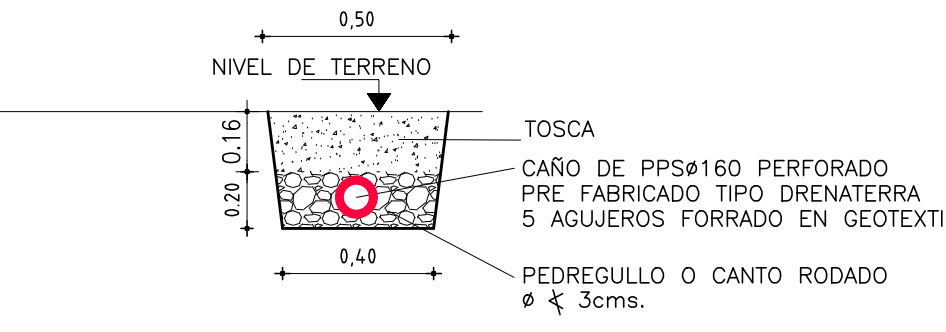

SIFON PILETON Esc I/20

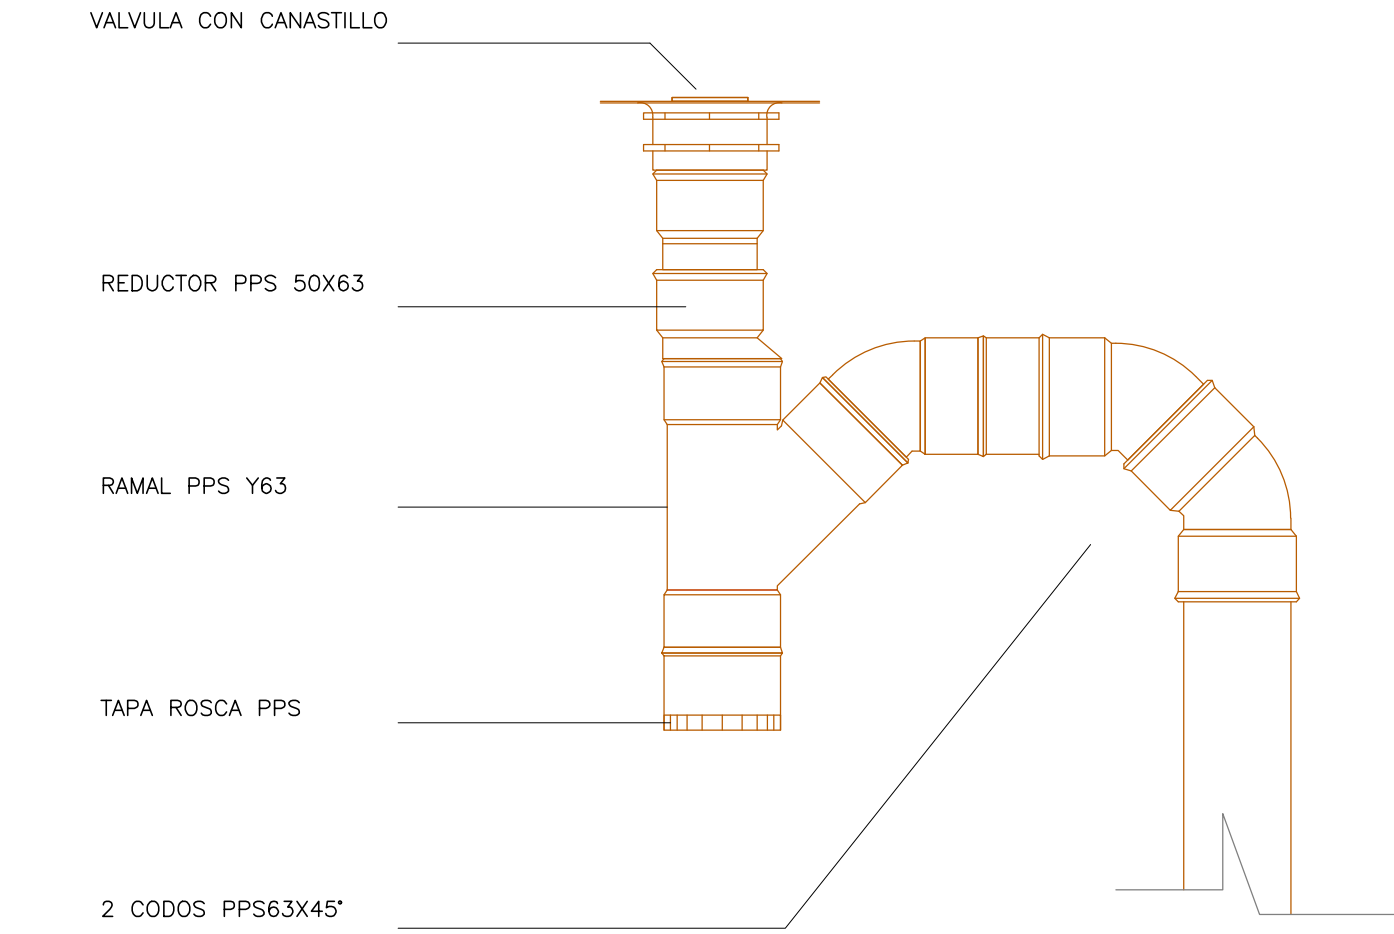

REFERENCIAS

PVC.	Polietileno de Vinilo
HF.	Hierro Fundido
HG.	Hierro Galvanizado
PPS.	Polipropileno Sanitario
PEAD.	Poliétileno Alta Densidad
D.L.	Derrame Libre
A.GAS.	Acero sin Costura con Recubrimiento Epoxi
	Pileta de Patio Abierta con Tapa de Inspección
	Boca de Desague Abierta
	Pileta de Patio Abierta
	Pileta de Patio Tapada
	Boca de Desague Tapada
	Neutralizador de Ácidos
	Pileta de Cocina
	Pileta de Lavar
	Lavatorio
	Inodoro Pedestal
	Bidet.
	Caja de Acceso Múltiple Abierta
	Caja de Acceso Múltiple Tapada
	Caja Polipropileno Sifonada con salida por debajo
	Caja PVC Sifonada
	Cámara de Inspección 60x110
	Cámara de Inspección 60x60
	Cámara de Inspección 60x60 c/ sifón desconector 160
	Cámara de Inspección 60x60 Corte
	Cámara de Inspección 60x110 Corte
	Medidor de Agua Corriente
	Llave de Paso
	Ducha
	Colefón
	Canilla Servicio
	Boca de Incendio
	Desague Primaria
	Desague Secundaria-Drenes
	Desague Pluvial
	Ventilación
	Abastecimiento Agua Frio y Caliente
	Incendio
	Gas

NOTA: LAS COTAS DE ZAMPADO SE DEBERÁN RECTIFICAR CON LOS NIVELES ALTIMÉTRICOS Y NPT DE OBRA.

Nota: Las especificaciones que hacen referencia a marcas de fábrica, número de catálogo y tipos de equipos, elementos, productos y/o materiales de un determinado fabricante, se señala que los mismos podrán ser sustituidos por otros que posean características iguales o superiores en calidad y performance que el indicado.

NOTA:
PROYECTO: ARQ. MAURICIO STERLA
REVISIÓN 2021: ARQ. MARIA REYES
ARQ. WALTER SILVEIRA

ANEP		ÁREA DE PROYECTOS	
DIRECCIÓN SECTORIAL DE INFRAESTRUCTURA		GOBIERNO DIRECTIVO CENTRAL	
OBRA: ESCUELA N°39	LOCALIDAD: COLOMBIA PALMA	FECHA: MARZO 2021	ESCALA: 1/25
CALLE: RUTA 3 Km 586	DEPARTAMENTO: ARTIGAS		
PLANO DE: INSTALACION SANITARIA	LÁMINA No: L25		
DETALLE COCINA - SSHH			
ARQUITECTO: WALTER SILVEIRA			
AYTE. DE ARQTO: CECILIA GUÁRIZ			
TECNICO: CECILIA GUÁRIZ			
DEBUTANTE:			