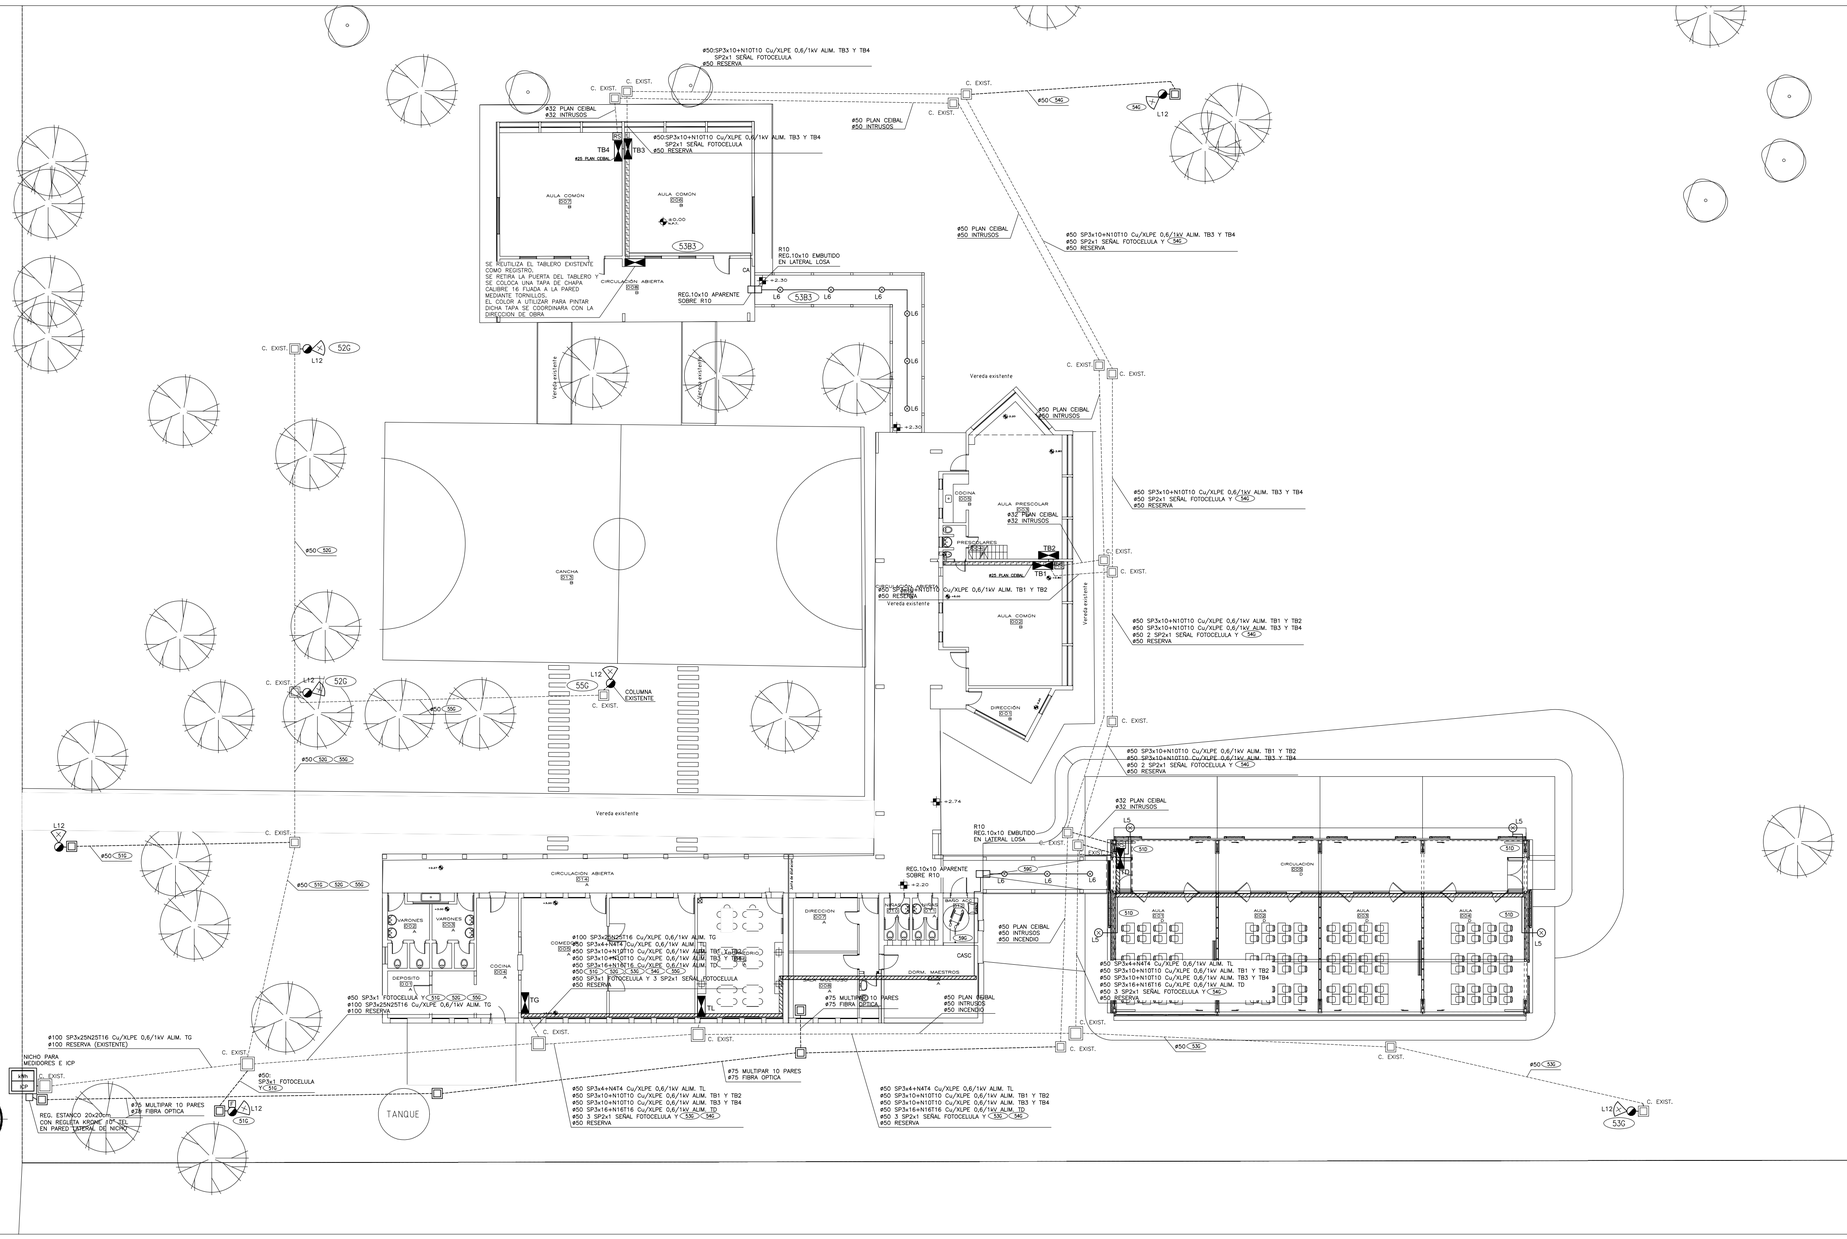
#50 SP3x10+N10T10 Cu/XLPE 0,6/1kV ALIM. TB3 Y TB4
SP2x1 SEÑAL FOTOCELULA
#50 RESERVA
#32 PLAN CEIBAL
#32 INTRUSOS
#50 PLAN CEIBAL
#50 INTRUSOS
#50 SP3x10+N10T10 Cu/XLPE 0,6/1kV ALIM. TB3 Y TB4
#50 SP2x1 SEÑAL FOTOCELULA Y
#50 RESERVA
#50 SP3x10+N10T10 Cu/XLPE 0,6/1kV ALIM. TB1 Y TB2
#50 SP3x10+N10T10 Cu/XLPE 0,6/1kV ALIM. TB3 Y TB4
#50 2 SP2x1 SEÑAL FOTOCELULA Y
#50 RESERVA
#50 SP3x10+N10T10 Cu/XLPE 0,6/1kV ALIM. TB1 Y TB2
#50 SP3x10+N10T10 Cu/XLPE 0,6/1kV ALIM. TB3 Y TB4
#50 2 SP2x1 SEÑAL FOTOCELULA Y
#50 RESERVA
#50 SP3x4+N4T4 Cu/XLPE 0,6/1kV ALIM. TL
#50 SP3x10+N10T10 Cu/XLPE 0,6/1kV ALIM. TB1 Y TB2
#50 SP3x10+N10T10 Cu/XLPE 0,6/1kV ALIM. TB3 Y TB4
#50 SP3x16+N16T16 Cu/XLPE 0,6/1kV ALIM. TD
#50 3 SP2x1 SEÑAL FOTOCELULA Y
#50 RESERVA
#50 SP3x4+N4T4 Cu/XLPE 0,6/1kV ALIM. TL
#50 SP3x10+N10T10 Cu/XLPE 0,6/1kV ALIM. TB1 Y TB2
#50 SP3x10+N10T10 Cu/XLPE 0,6/1kV ALIM. TB3 Y TB4
#50 SP3x16+N16T16 Cu/XLPE 0,6/1kV ALIM. TD
#50 3 SP2x1 SEÑAL FOTOCELULA Y
#50 RESERVA
#100 SP3x25N25T16 Cu/XLPE 0,6/1kV ALIM. TG
#100 RESERVA (EXISTENTE)
#50 SP3x1 FOTOCELULA Y
#75 MULTIPAR 10 PARES
#75 FIBRA OPTICA
#50 SP3x1 FOTOCELULA Y
#100 SP3x25N25T16 Cu/XLPE 0,6/1kV ALIM. TG
#100 RESERVA
REG.10x10 APARENTE SOBRE R10
R10 REG.10x10 EMBUTIDO EN LATERAL LOSA
#50 PLAN CEIBAL
#50 INTRUSOS
#50 INCENDIO
#75 MULTIPAR 10 PARES
#75 FIBRA OPTICA
#50 PLAN CEIBAL
#50 INTRUSOS
#50 INCENDIO
#50 SP3x4+N4T4 Cu/XLPE 0,6/1kV ALIM. TL
#50 SP3x10+N10T10 Cu/XLPE 0,6/1kV ALIM. TB1 Y TB2
#50 SP3x10+N10T10 Cu/XLPE 0,6/1kV ALIM. TB3 Y TB4
#50 SP3x16+N16T16 Cu/XLPE 0,6/1kV ALIM. TD
#50 3 SP2x1 SEÑAL FOTOCELULA Y
#50 RESERVA