
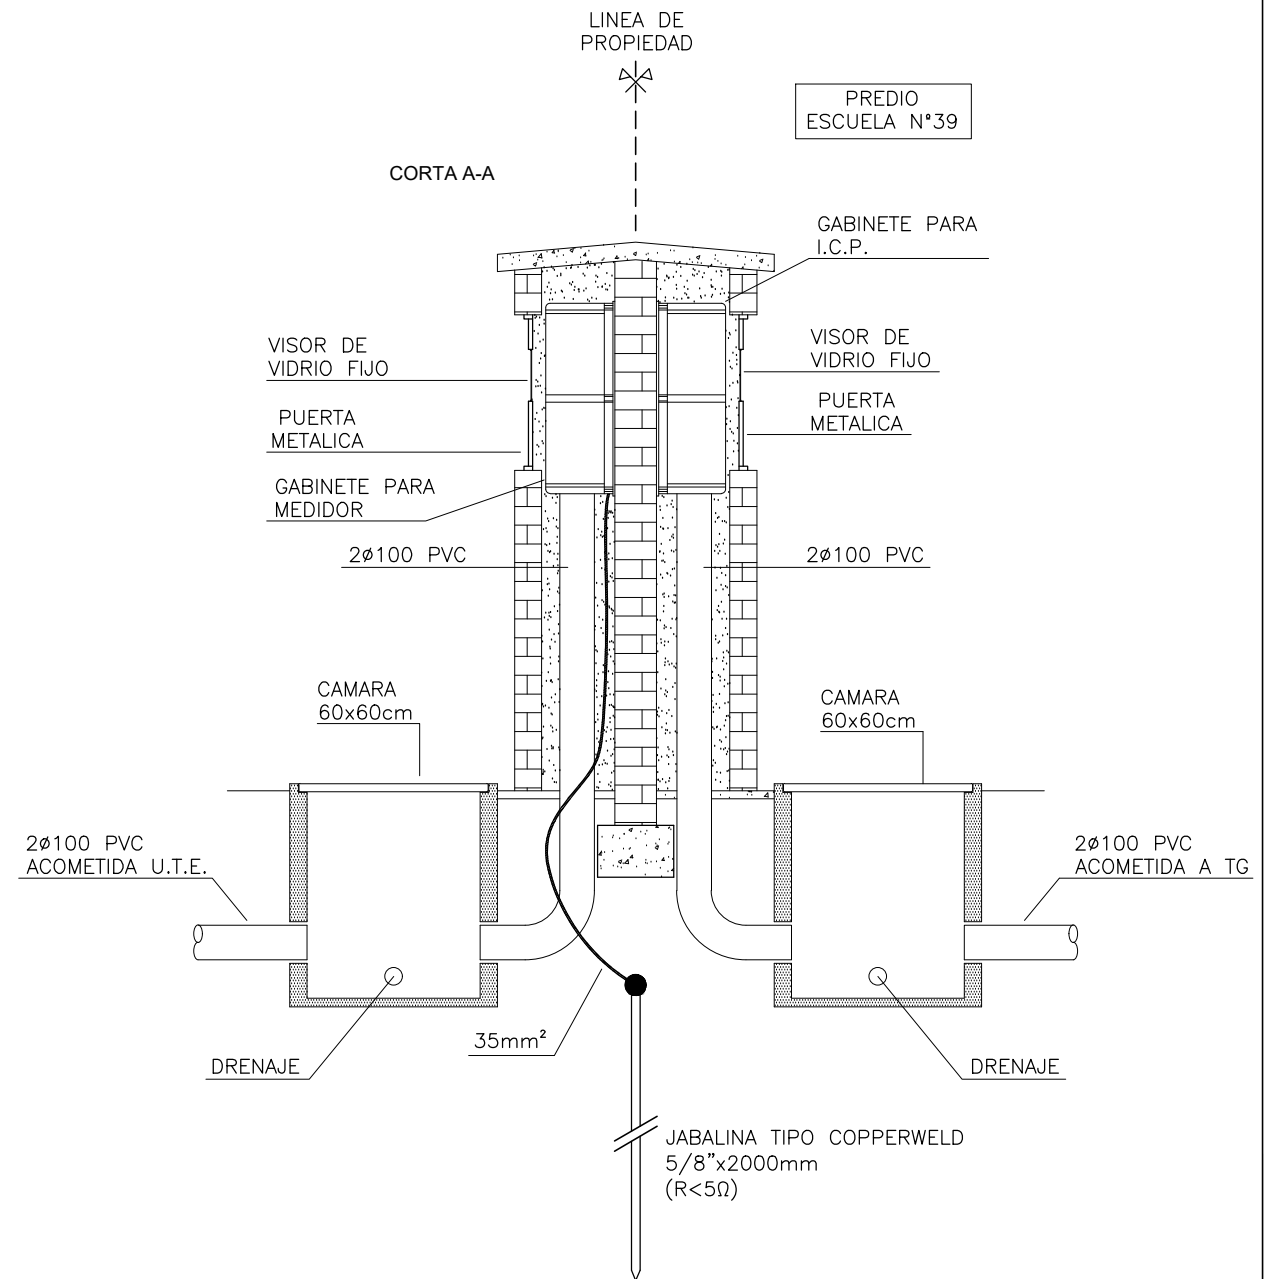
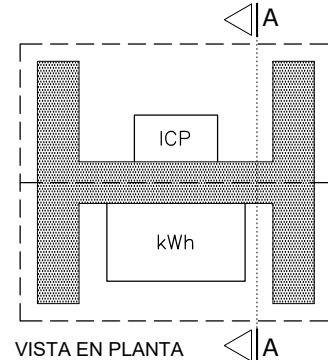
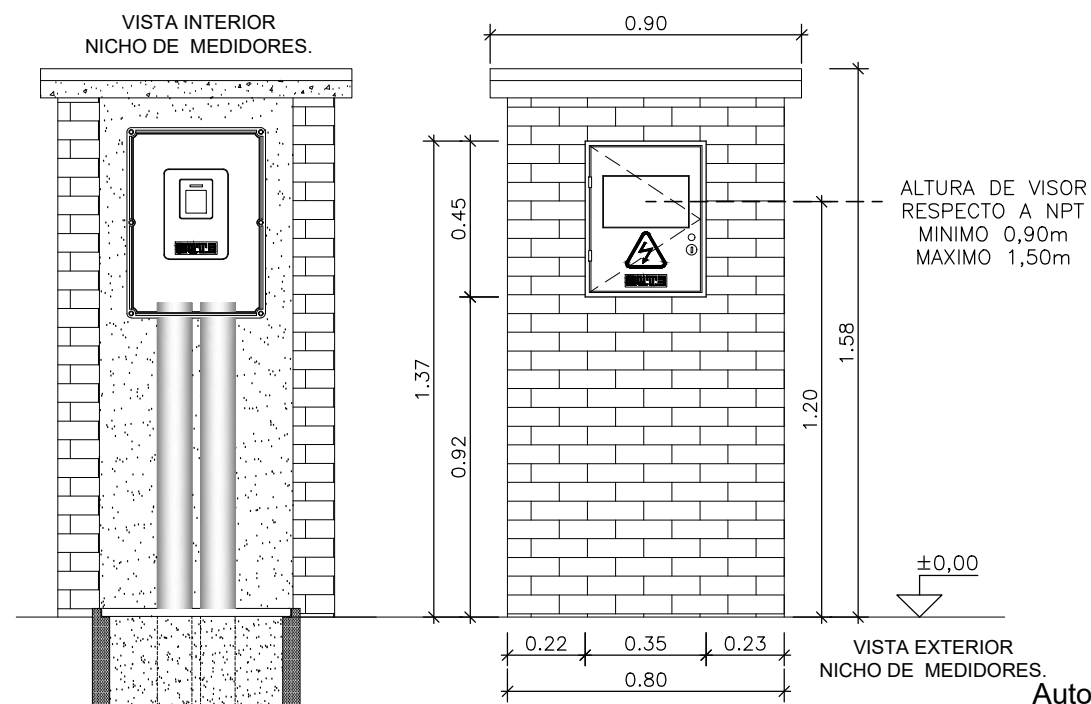



UNIT A3 - 420x297

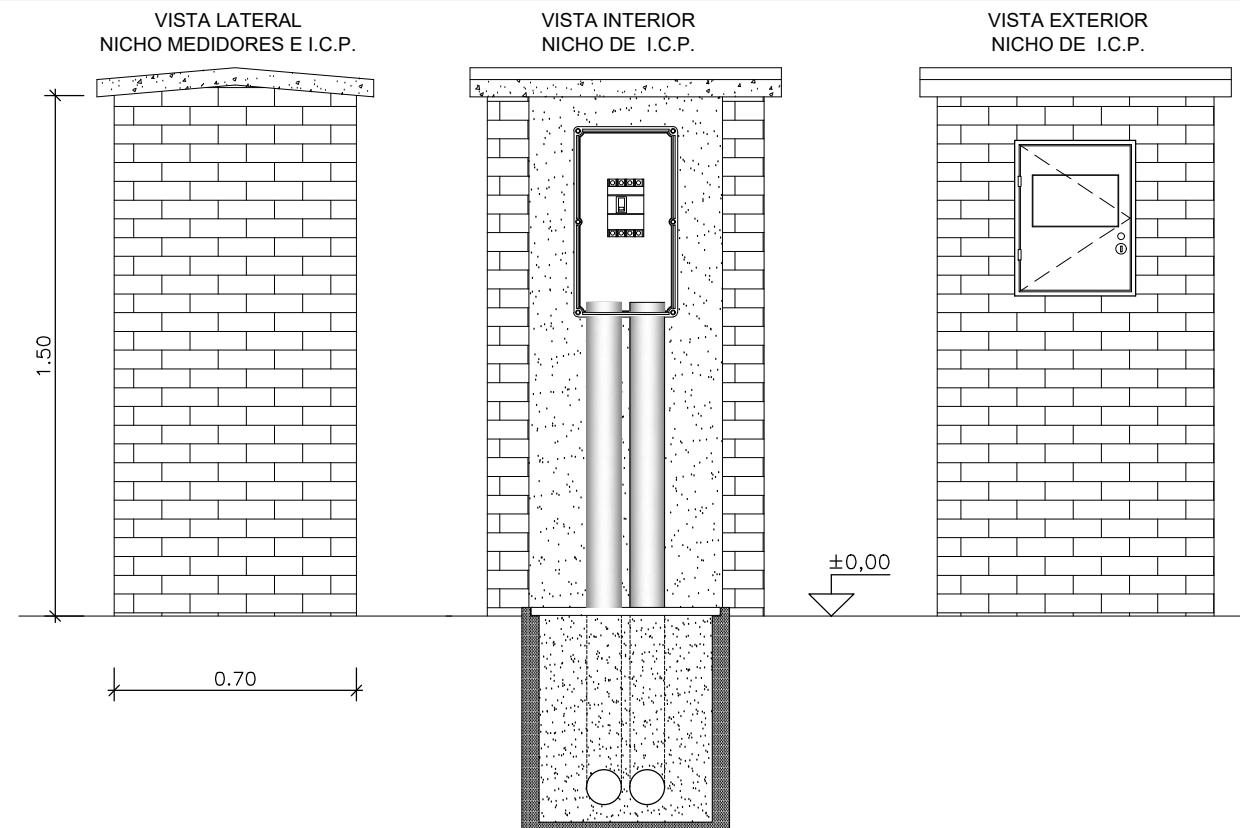

AutoCad - Serial N°: 351-77754339

**FELIPE BURGUEÑO**  
Ingeniero Industrial Eléctrico  
CONSULTOR INDEPENDIENTE  
Cnel. Raíz 880 - Montevideo - Tel/Fax 2355 4493 - E-MAIL felbur@felbur.com.uy

NOTA:  
PROYECTO: ARQ. MAURICIO STERLA  
ARQ. MARIA REYES  
REVISION 2021: ARQ. WALTER SILVEIRA

 <b>ADMINISTRACIÓN NACIONAL DE EDUCACIÓN PÚBLICA</b>		<b>AREA DE PROYECTOS</b> DIRECCIÓN SECTORIAL DE INFRAESTRUCTURA CONSEJO DIRECTIVO CENTRAL	
OBRA: <b>ESCUELA N°39</b>	LOCALIDAD: COLONIA PALMA	FECHA: JUNIO 2018	ESCALA: 1/20
CALLE: RUTA 3 Km 586	DEPARTAMENTO: ARTIGAS		
PLANO DE: <b>ELECTRICA</b>		LAMINA Nro: <b>L034</b>	
VISTAS DE NICHOS DE MEDIDORES E ICP			
ARQUITECTO:	FIRMA: WALTER SILVEIRA		
AYTE. de ARQTO.:	FIRMA:		
TECNICO:	FIRMA:		
DIBUJANTE:			