




ESQUEMA – Esc.1/100
8 MODULOS – LARGO TOTAL 24.00mts

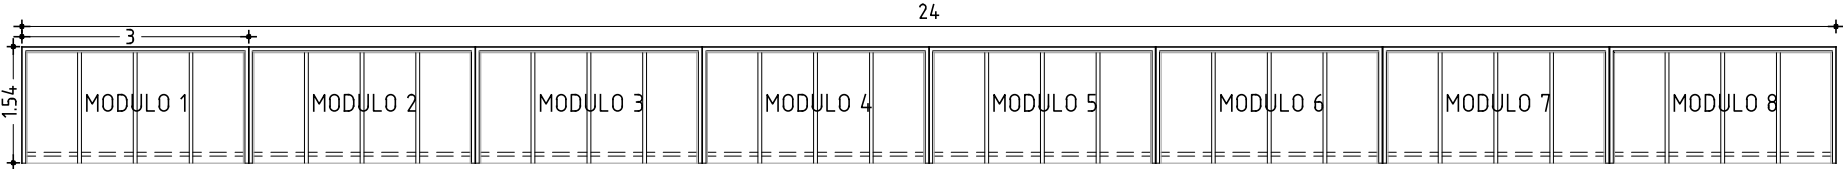


PLANTA – Esc. 1/25
1 MODULO

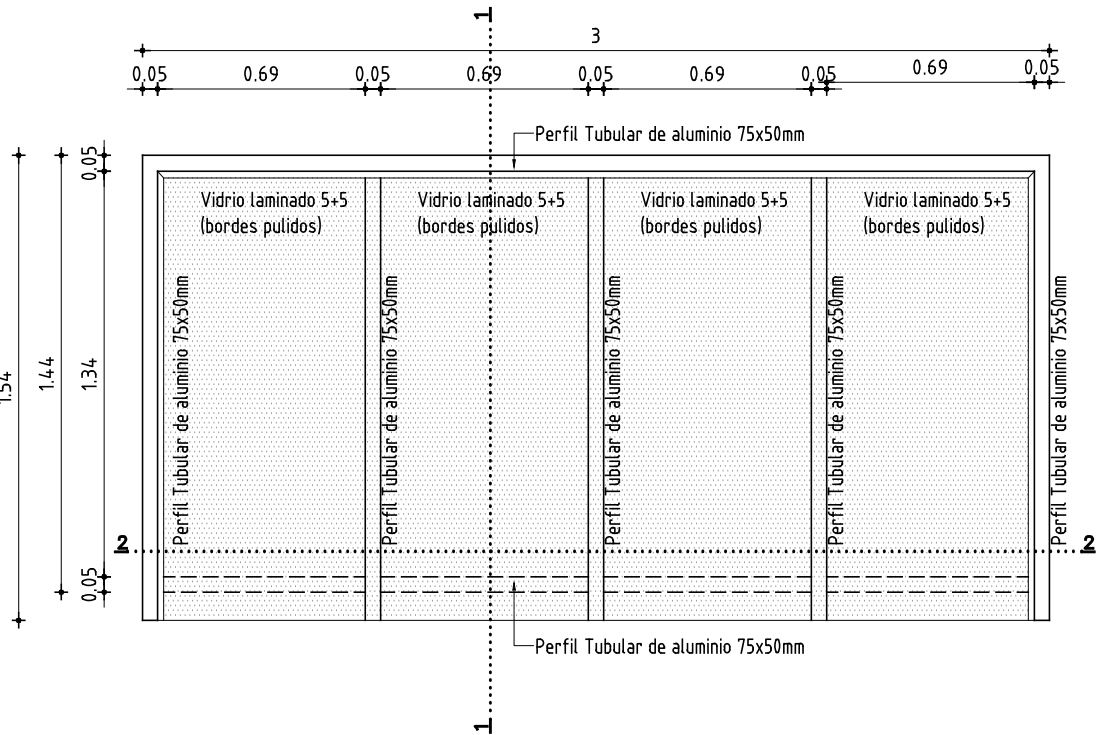

CORTE 1-1 Esc. 1/25

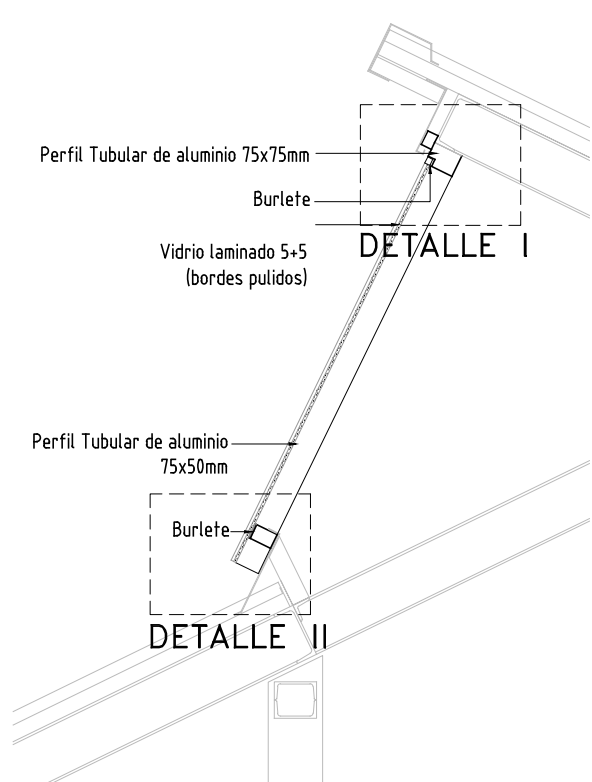

CORTE 2-2 Esc. 1/5

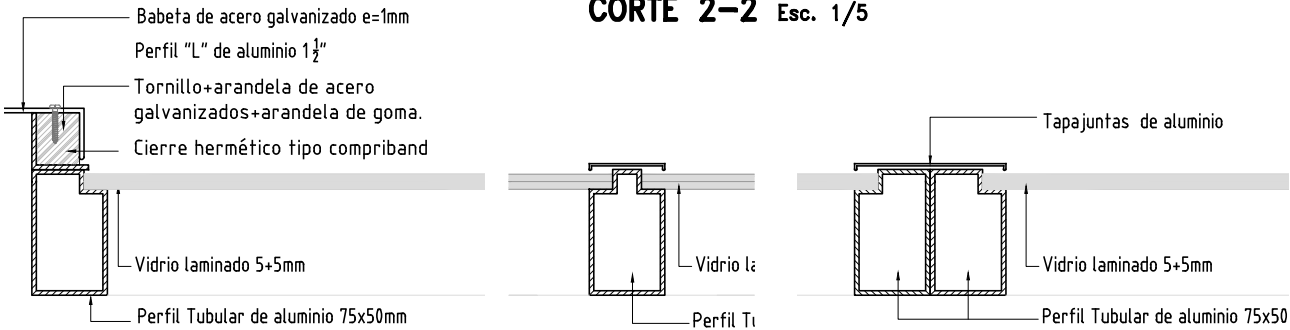


NOTAS:
Todas las dimensiones serán verificadas en obra
Todas las aberturas son dibujadas vistas desde el exterior
Las dimensiones están expresadas en metros
Todas las marcas comerciales se indican como referencia, pudiendo ser sustituidas por otras de calidad igual o superior (con aprobación del S.de Obra).
Tode el aluminio debe ser anonizado clase A13 certificado S/norma UNIT 1076.
Los marcos se amuraran sin su correspondientes hojas, y deberán entregarse protegidos contra eventuales manchas producidas por motero de cal o cemento.
En todos los casos en que la perfilería de aluminio quede en contacto con elementos de hierro debe interponerse entre los mismos una lámina de polietileno de 150 micrones o un cinta tipo 3M SCOTCH 43+ para evitar la corrosión por par galvánico.
La presupuestación según la siguiente planilla implica la conformidad constructiva por parte del contratista sin perjuicio de la calidad y durabilidad de los trabajo.

OBRA: ESCUELA N°39


LOCALIDAD: COLONIA PALMA DEPARTAMENTO DE ARTIGAS
DIRECCIÓN: RUTA N°3 Km 586

FECHA JUNIO 2018 – REVISION 03/2021	HOJA 4 DE 5	LAMINA 055
--	----------------	---------------

DETALLE I

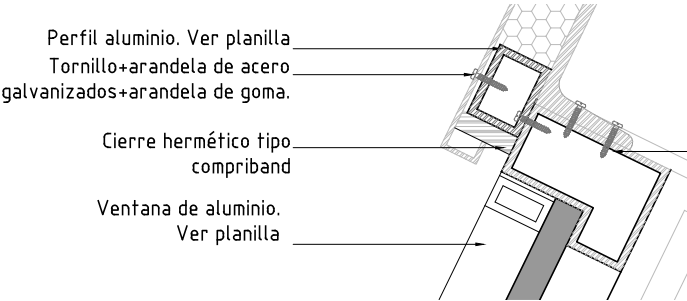

DETALLE II

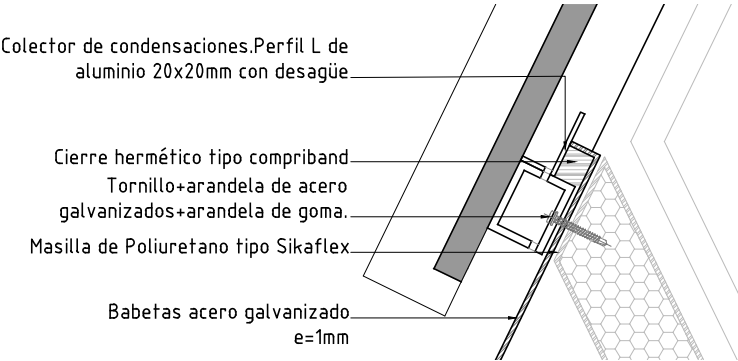

CLARABOYA	ESCALA		1/25			
	TIPO	AL04	CANTIDAD	1	IZQ.	-
					DER.	-
UBICACION	LOCAL: SOBRE 005D					

TIPO	VENTANA VIDRIO FIJO
MATERIAL	Aluminio Tipo Suprema -color Anonizado Natural
HERRAJES	-
PREMARCO	-
TAPAJUNTAS	-
COLOCACION	-
ACCESORIOS	Burletes en 4 lados según serie
VIDRIO	Laminado 4+4mm
COLOCACION	-
OBSERVACIONES	Recolección y evacuación de condensacioenes