
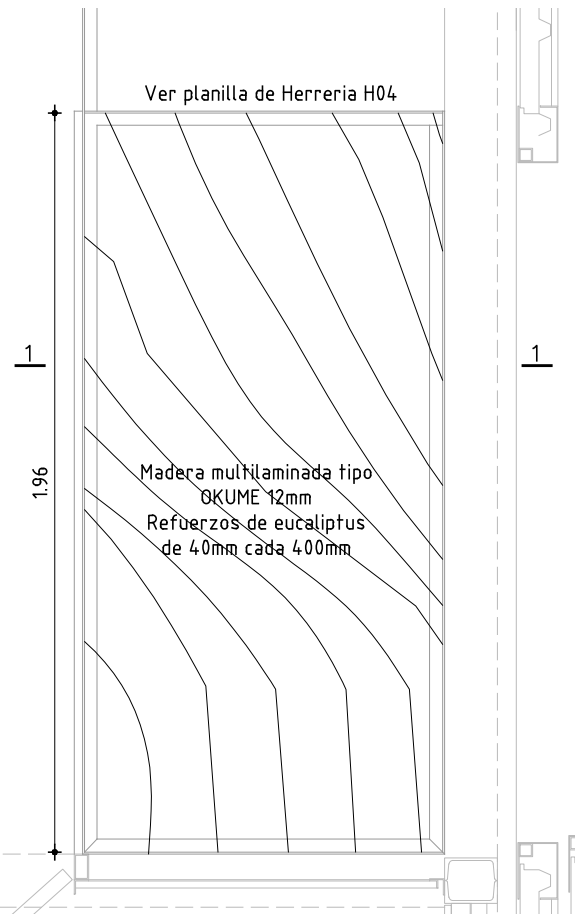


PLANTA CIELORRASO Esc. 1/20

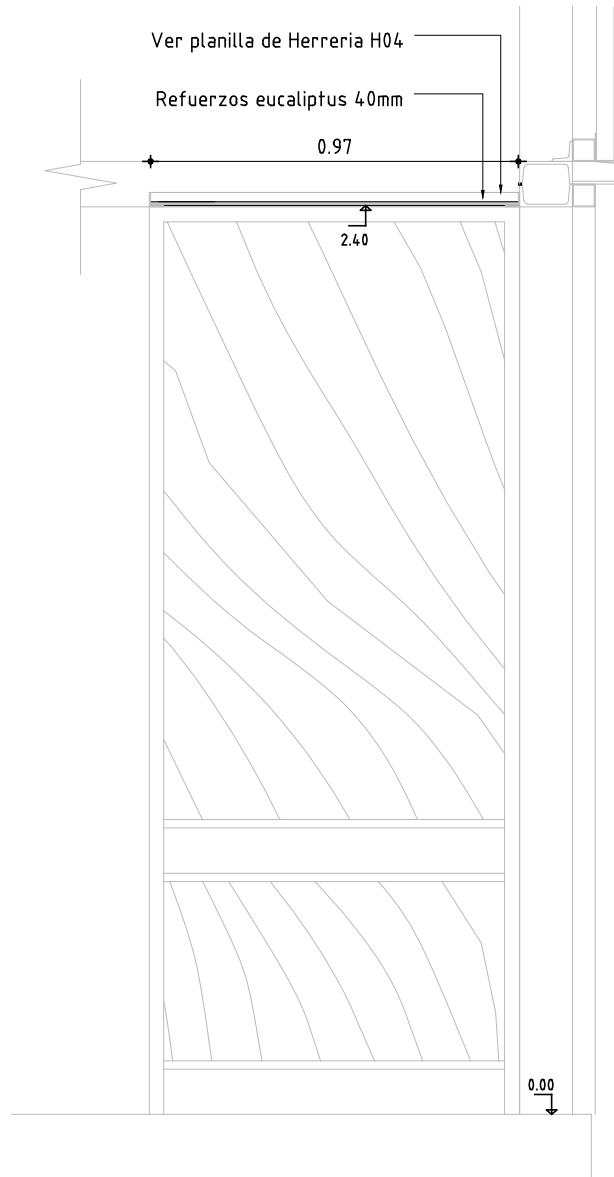

CORTE 1-1 Esc. 1/20

**NOTA**

- . TODAS LAS MEDIDAS SE VERIFICARAN EN OBRA.
- . Los marcos se amuraran sin su correspondientes hojas, y deberán entregarse protegidos contra eventuales manchas producidas por mortero de cal o cemento.
- . Todas las aberturas se dibujan vistas desde el exterior.

CIELORRASO MADERA**ESCALA 1:20**

TIPO	C8	CANTIDAD	2	UBICACION	LOCAL: 005D
------	----	----------	---	-----------	-------------

CIELORRASO	TIPO	Madera TIPO Okume / refuerzos eucaliptus 40mm
	ESPESOR	12 mm
	COLOCACION	Clavado
	TERMINACION	3 manos de protector tipo CETOL - INCA doble duración Preparación de superficie y aplicación s/especificaciones fabricante

Nota: Las especificaciones que hacen referencia a marcas de fábrica, número de catálogo y tipos de equipos, elementos, productos y/o materiales de un determinado fabricante, se señala que los mismos podrán ser sustituidos por otros que posean características iguales o superiores en calidad y performance que el indicado.