

**ANEP**

AREA DE PROYECTOS  
DIRECCIÓN SECTORIAL DE  
INFRAESTRUCTURA  
CONSEJO DIRECTIVO CENTRAL


OBRA: **ESCUELA N°39**

LOCALIDAD: COLONIA PALMA DEPARTAMENTO DE ARTIGAS  
DIRECCIÓN: RUTA N°3 Km 586


FECHA  
JUNIO 2018-REV. 03/21

HOJA  
11 DE 11

LAMINA  
067

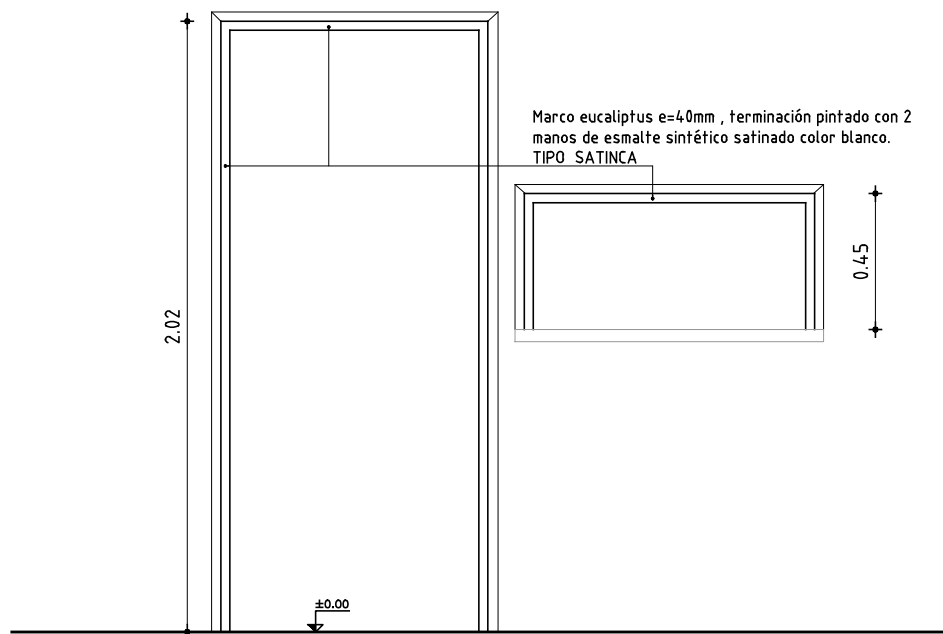

ALZADO Esc 1/25

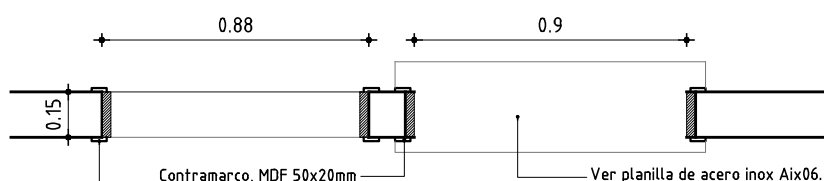

PLANTA Esc 1/25

**NOTA**

- . TODAS LAS MEDIDAS SE VERIFICARAN EN OBRA.
- . Los marcos se amuraran sin su correspondientes hojas, y deberán entregarse protegidos contra eventuales manchas producidas por mortero de cal o cemento.
- . Todas las aberturas se dibujan vistas desde el exterior.

**TAPAJUNTA**

ESCALA 1/25

| TIPO | C11 | CANTIDAD | 1 | IZQ.<br>DER. | -<br>- | UBICACION | LOCALES: 004A |
|------|-----|----------|---|--------------|--------|-----------|---------------|
|------|-----|----------|---|--------------|--------|-----------|---------------|

| MARCO GUIA |             | SI<br>NO  | -<br>- | MAT.       | SECC.   | TERM.  |
|------------|-------------|-----------|--------|------------|---------|--|
| MARCO      | TIPO        | s/gráfico |        | MAT.       | Cedro   | SECCION Espesor 40mm   |
|            | CONTRAMARCO | si        |        | MAT.       | MDF     | SECCION  |
|            | ANCLAJE     | Grampas   |        | COLOCACION | Amurada | TERM. Preparación de superficie, pulido y lijado. Fondo para madera. 2 manos esmalte sintético satinado color blanco tipo INCA SATINCA |

Nota: Las especificaciones que hacen referencia a marcas de fábrica, número de catálogo y tipos de equipos, elementos, productos y/o materiales de un determinado fabricante, se señala que los mismos podrán ser sustituidos por otros que posean características iguales o superiores en calidad y performance que el indicado.