




CORTE
ESC 1/20




ALZADO
ESC 1/20

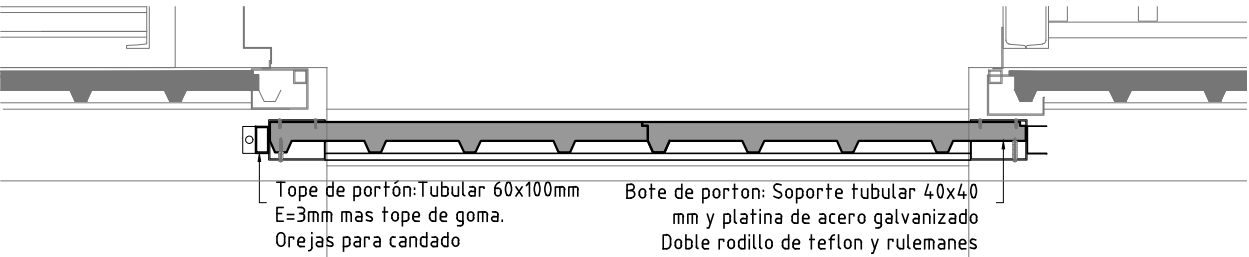

CORTE HORIZONTAL
ESC 1/20

DETALLE MANOTON ESC 1/10

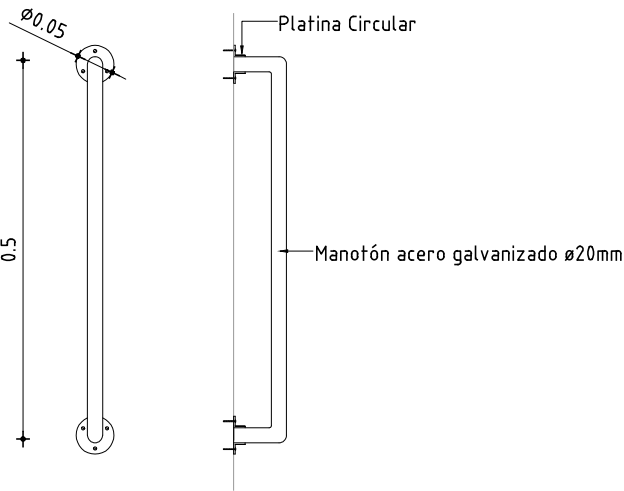

NOTAS:
Todas las dimensiones serán verificadas en obra
Los elementos de hierro deben terminarse con 2 manos de fondo antióxido + 2 manos de esmalte sintético tipo INCALUX color gris grafito aplicado con pistola airless.
Todas las soldaduras deberán ser perfectamente pulidas terminadas sin rebabas ni hoquedades
La presupuestación según la siguiente planilla implica la conformidad constructiva por parte del contratista sin perjuicio de la calidad y durabilidad de los trabajos.

NOTA:
Las especificaciones que hacen referencia a marcas de fábrica, número de catálogo y tipos de equipos, elementos, productos y/o materiales de un determinado fabricante, se señala que los mismos podrán ser sustituidos por otros que posean características iguales o superiores en calidad y performance que el indicado.

AREA DE PROYECTOS
DIRECCIÓN SECTORIAL DE INFRAESTRUCTURA
CONSEJO DIRECTIVO CENTRAL

OBRA: ESCUELA N°39


LOCALIDAD: COLONIA PALMA DEPARTAMENTO DE ARTIGAS

DIRECCIÓN: RUTA N°3 Km 586


FECHA JUNIO 2018 — REVISION 03/2021

HOJA 6 DE 6

LAMINA 073

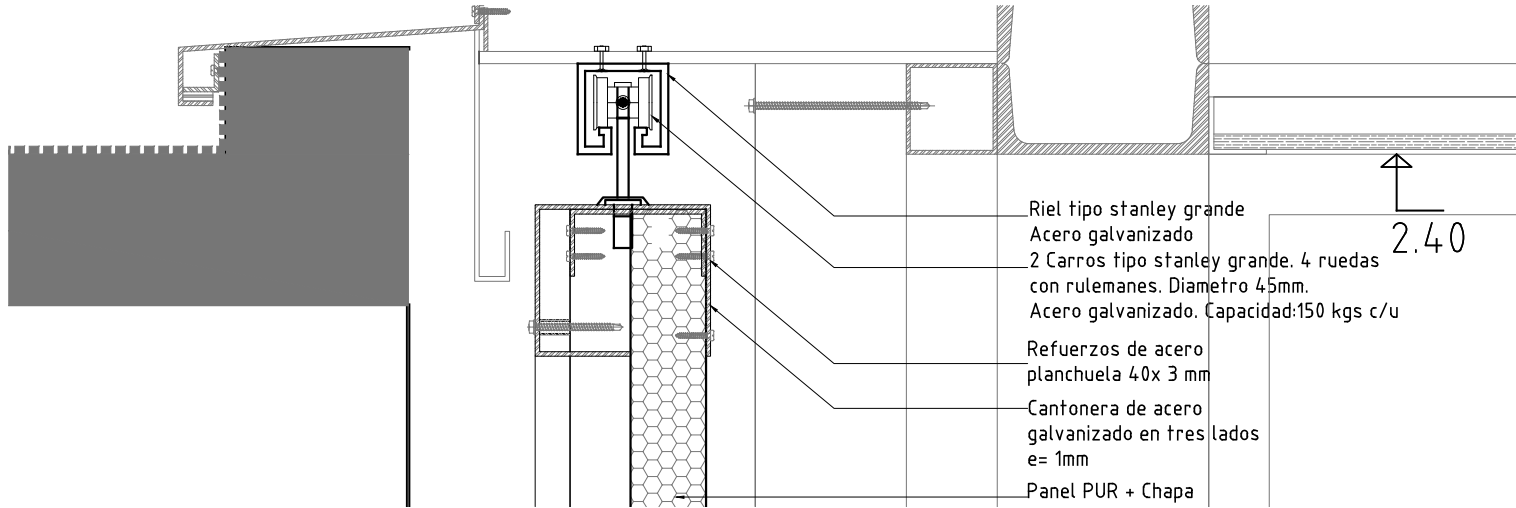

DETALLE 1 - 1/5

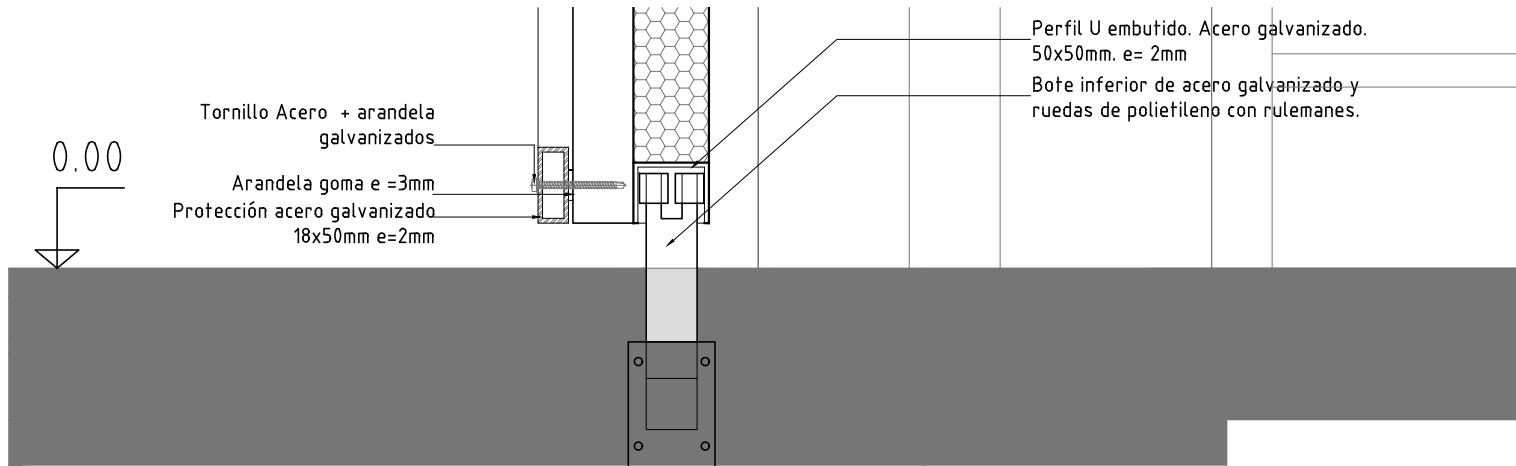

DETALLE 2 - 1/5

PORTON	ESCALA		1/20	1/5
	TIPO	H06	CANTIDAD	2
	IZQ.	DER.	-	-
UBICACION	Acceso Sector D			
ESTRUCTURA	Paneles Pur 50+30 mm. Ver detalles			
TERMINACION	Acero galvanizado todos los elementos.			
ACCESORIOS	Manotón de acero galvanizado exterior			
OBSERVACIONES				