
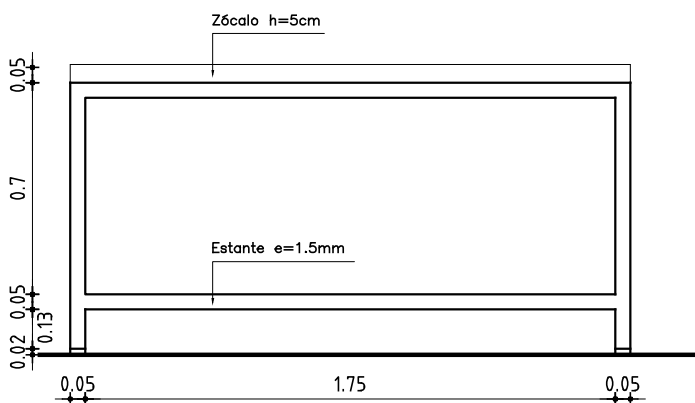
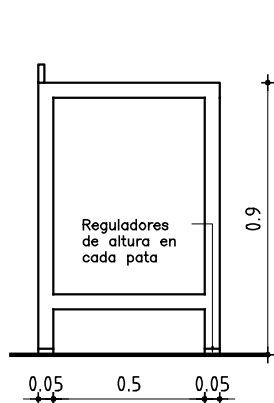


PLANTA
ESC 1:25

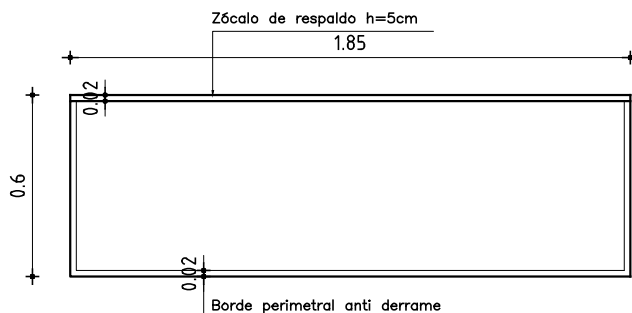

ALZADO
ESC 1:25

MESA

ESCALA 1:25

TIPO	AIX1	CANTIDAD	1	UBICACION	LOCAL: 004A
------	------	----------	---	-----------	-------------

ESTRUT.	MATERIAL	Acero inoxidable AISI 304
	HORIZONTALES	Caño cuadrado acero inox. AISI 304 50x50 mm. Espesor 1.5mm.
	VERTICALES	Caño cuadrado acero inox. AISI 304 50x50 mm. Espesor 1.5mm.
CERR	TAPA SUPERIOR / ESTANTE	Chapa acero inox. AISI 304 Espesor 1.5 mm.
	TAPA LATERAL	
	OTROS ELEMENTOS	Zocalo acero inox. AISI 304 Espesor 1.5 mm.

HOJA	MATERIAL	ESTRUCTURA BASTIDOR	-
		TABLERO	-
	PAÑOS		

TERMINACION	-	
VIDRIOS	TIPO	ESPESOR

HERRAJES	MOVIMIENTO	CANTIDAD	-	TIPO	-
	MANIOBRA		-		-
	CIERRE		-		-

NOTAS: Las especificaciones que hacen referencia a marcas de fábrica, número de catálogo y tipos de equipos, elementos, productos y/o materiales de un determinado fabricante, se señala que los mismos podrán ser sustituidos por otros que posean características iguales o superiores en calidad y performance que el indicado.