

ANEP

AREA DE PROYECTOS
DIRECCIÓN SECTORIAL DE
INFRAESTRUCTURA
CONSEJO DIRECTIVO CENTRAL

OBRA: ESCUELA N°39



LOCALIDAD: COLONIA PALMA DEPARTAMENTO DE ARTIGAS
DIRECCIÓN: RUTA N°3 Km 586

FECHA
JUNIO 2018-REV.03/21

HOJA
2 DE 6

LAMINA
075

DETALLE

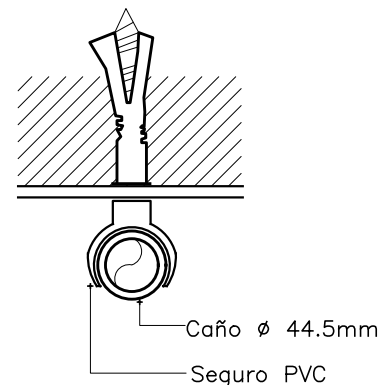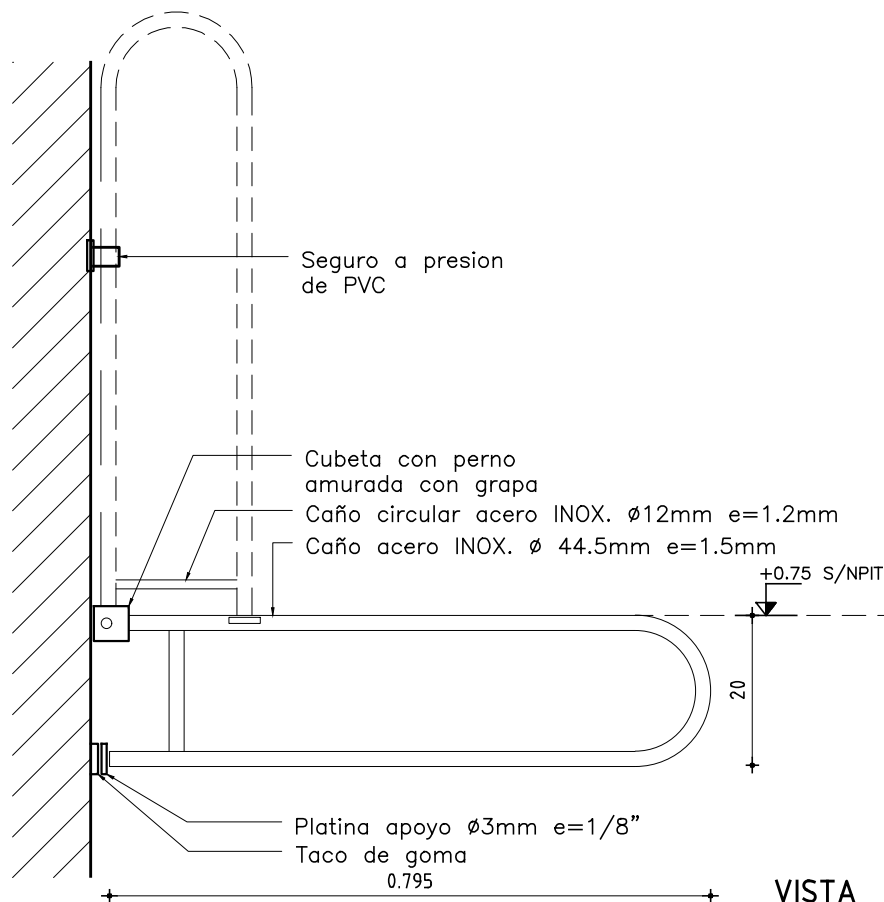

VISTA

NOTA

- . TODAS LAS MEDIDAS SE VERIFICARAN EN OBRA.
- . Los marcos se amuraran sin su correspondientes hojas, y deberan entregarse protegidos contra eventuales manchas producidas por mortero de cal o cemento.
- . Todas las aberturas se dibujan vistas desde el exterior.

APOYO MINUSVALIDOS

ESCALA 1/10

DETALLES LAMINA

TIPO	AIX2	CANTIDAD	1	UBICACION	LOCAL: 012A
------	------	----------	---	-----------	-------------

ESTRUCTURA	ANCLAJE Grampas
	MATERIAL Cubeta con perno tipo "u" SECCION

COMPONENTES	DIVISIONES	MAT.	
			SECCION
	PANELES	MAT.	
			SECCION
	PASAMANOS	MAT. Caño circular acero inox. AISI 304	
			SECCION 44.5mm/12mm
	ACCESORIOS	Seguro de pvc segun detalle/ taco de goma en apoyo inferior	
	HERRAJES		

TERMINACION

OBSERVACIONES Aplica la linea de aparatos y accesorios para discapacitados, tipo espacio de ferrum

NOTAS: Las especificaciones que hacen referencia a marcas de fábrica, número de catálogo y tipos de equipos, elementos, productos y/o materiales de un determinado fabricante, se señala que los mismos podrán ser sustituidos por otros que posean características iguales o superiores en calidad y performance que el indicado.