

ANEP

AREA DE PROYECTOS
DIRECCIÓN SECTORIAL DE
INFRAESTRUCTURA
CONSEJO DIRECTIVO CENTRAL

OBRA: **ESCUELA N°39**


LOCALIDAD: COLONIA PALMA DEPARTAMENTO DE ARTIGAS
DIRECCIÓN: RUTA N°3 Km 586

FECHA
JUNIO 2018-REV.03/21


HOJA
3 DE 6

LAMINA
076

Vista Lateral

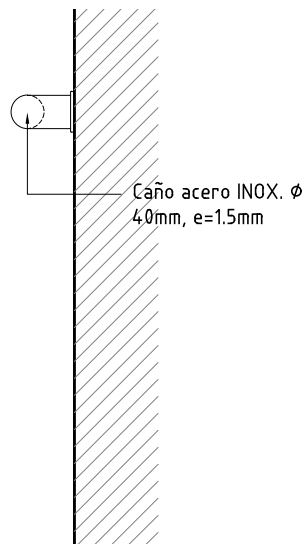

Vista Frontal

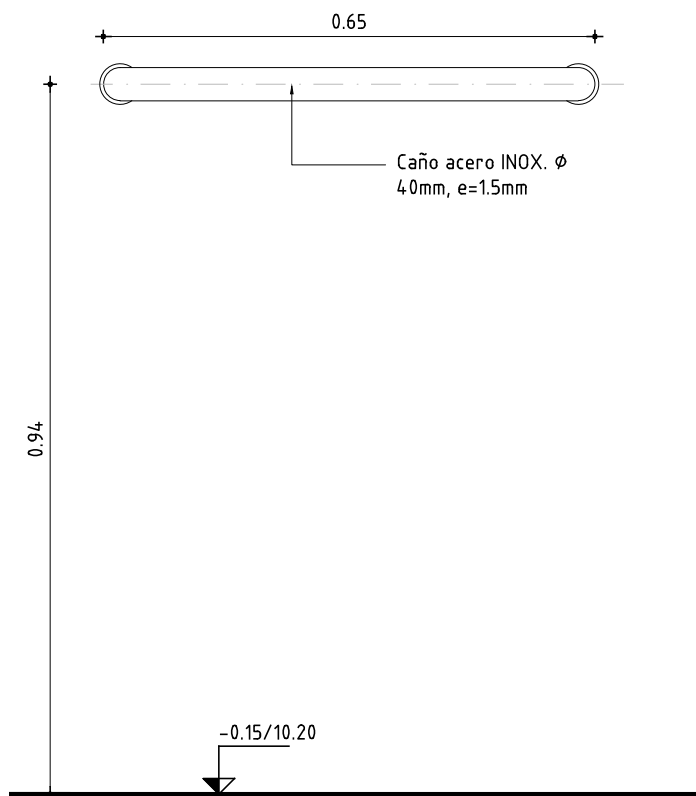**NOTA**

- . TODAS LAS MEDIDAS SE VERIFICARAN EN OBRA.
- . Los marcos se amuraran sin su correspondientes hojas, y deberan entregarse protegidos contra eventuales manchas producidas por mortero de cal o cemento.
- . Todas las aberturas se dibujan vistas desde el exterior.

BARRAL HORIZONTAL DE APOYO

ESCALA 1/10

TIPO	AIX3	CANTIDAD	1	UBICACION	LOCAL: 012D
------	------	----------	---	-----------	-------------

MATERIAL	CAÑO CIRCULAR ACERO INOX. AISI 304
	Colocacion: con tornillos s/recomendaciones del fabricante
OBSERVACIONES	

NOTAS: Las especificaciones que hacen referencia a marcas de fábrica, número de catálogo y tipos de equipos, elementos, productos y/o materiales de un determinado fabricante, se señala que los mismos podrán ser sustituidos por otros que posean características iguales o superiores en calidad y performance que el indicado.