

**ANEP**

AREA DE PROYECTOS  
DIRECCIÓN SECTORIAL DE  
INFRAESTRUCTURA  
CONSEJO DIRECTIVO CENTRAL

OBRA: **ESCUELA N°39**

LOCALIDAD: COLONIA PALMA DEPARTAMENTO DE ARTIGAS  
DIRECCIÓN: RUTA N°3 Km 586

FECHA  
JUNIO 2018-REV.03/21


HOJA

5 DE 6

LAMINA

78


Vista Lateral

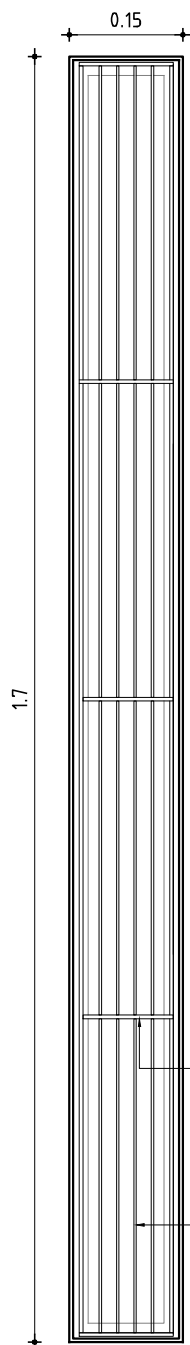

Interiores y marco:  
planchuela acero inox

Rejilla: planchuela 25.4mm x  
2mm c/23 mm

Corte

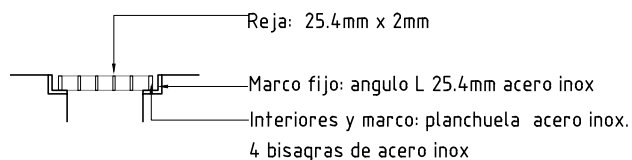**NOTA**

- . TODAS LAS MEDIDAS SE VERIFICARAN EN OBRA.
- . Los marcos se amuraran sin su correspondientes hojas, y deberan entregarse protegidos contra eventuales manchas producidas por mortero de cal o cemento.
- . Todas las aberturas se dibujan vistas desde el exterior.

**REGUERA****ESCALA 1/10**

TIPO	AIX5	CANTIDAD	1	UBICACION	Acceso sector D
------	------	----------	---	-----------	-----------------

MATERIAL	Acero inoxidable AISI 304
	Planchuelas y perfiles L Espesor 2.0mm.
OBSERVACIONES	Colocación atornillado

NOTAS: Las especificaciones que hacen referencia a marcas de fábrica, número de catálogo y tipos de equipos, elementos, productos y/o materiales de un determinado fabricante, se señala que los mismos podrán ser sustituidos por otros que posean características iguales o superiores en calidad y performance que el indicado.