



AREA DE PROYECTOS
DIRECCIÓN SECTORIAL DE
INFRAESTRUCTURA
CONSEJO DIRECTIVO CENTRAL


OBRA: ESCUELA N°39

LOCALIDAD: COLONIA PALMA DEPARTAMENTO DE ARTIGAS
DIRECCIÓN: RUTA N°3 Km 586


FECHA
JUNIO 2018-REV.03/21

HOJA
1 DE 1

LAMINA
82

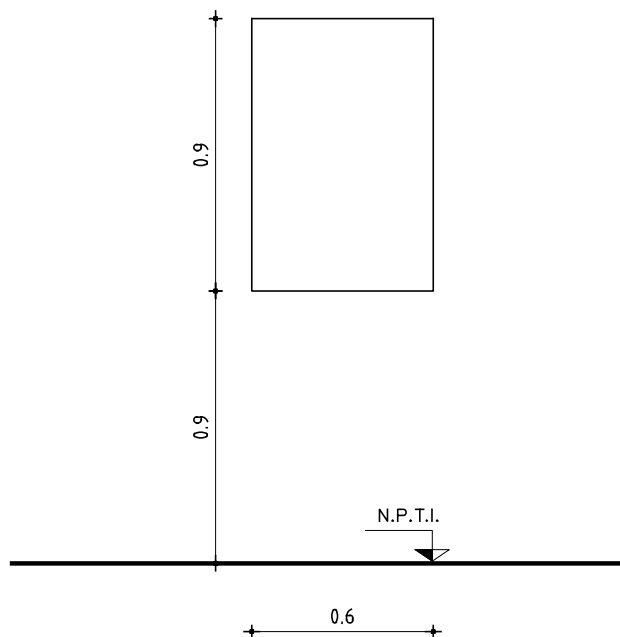V1 - ESPEJO BAÑO DOCENTES**V2 - BAÑO ACCESIBILIDAD UNIVERSAL**

ESPEJO BASCULANTE TIPO COD.
VTEE1 B DEL LÍNEA ESPACIO DE
FERRRUM, SIMILAR O MEJOR.

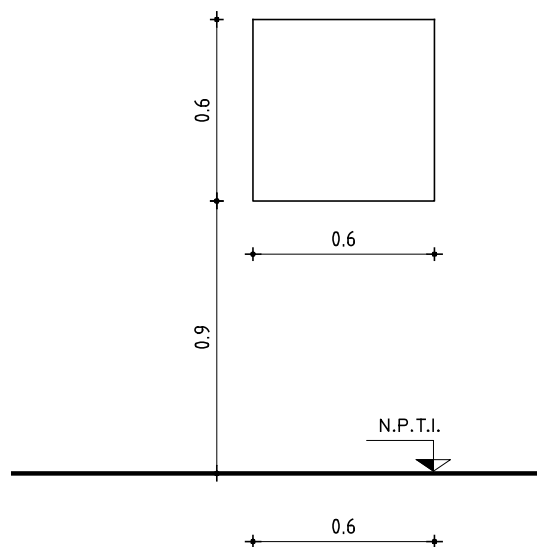

TODAS LAS MEDIDAS SE VERIFICARAN EN OBRA.

ESPEJO

ESCALA 1/20

-

TIPO	V1-V2	CANTIDAD	1-1	IZQ. DER.	- -	UBICACION	LOCALES: 009A,012A
------	-------	----------	-----	--------------	--------	-----------	--------------------

NOTAS V1:

ESPEJO ELECTROLITICO PULIDO 5mm.

PEGADO CON SILICONA NEUTRA A REVESTIMIENTO

PERIMETRO BISELADO PULIDO

DEBERAN ENTREGARSE PROTEGIDOS CONTRA EVENTUALES MANCHAS.

NOTAS: Las especificaciones que hacen referencia a marcas de fábrica, número de catálogo y tipos de equipos, elementos, productos y/o materiales de un determinado fabricante, se señala que los mismos podrán ser sustituidos por otros que posean características iguales o superiores en calidad y performance que el indicado.