


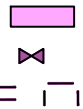

REFERENCIAS

- Instalación a retirar
- Válvula Esféricas
- Bridas




Nota importante: todas las medidas se rectificarán en obra.

OBRA	
DATA CENTER (CPD)	
EDIFICIO SEDE	
DIRECCIÓN	Fdez. CRESPO 1621
LOCALIDAD	MONTEVIDEO

PLANO	
CALEFACCIÓN	
PLANTA DESMONTES	
CALEFACCIONISTA	CARLOS CASTRO
DIBUJANTE	ELAIZA PONTET


<b>BPS</b> DEPARTAMENTO MANTENIMIENTO	
Eléctrico	
ESCALA	1:100
FECHA	MAYO 2021
LÁMINA	<b>CF1</b>

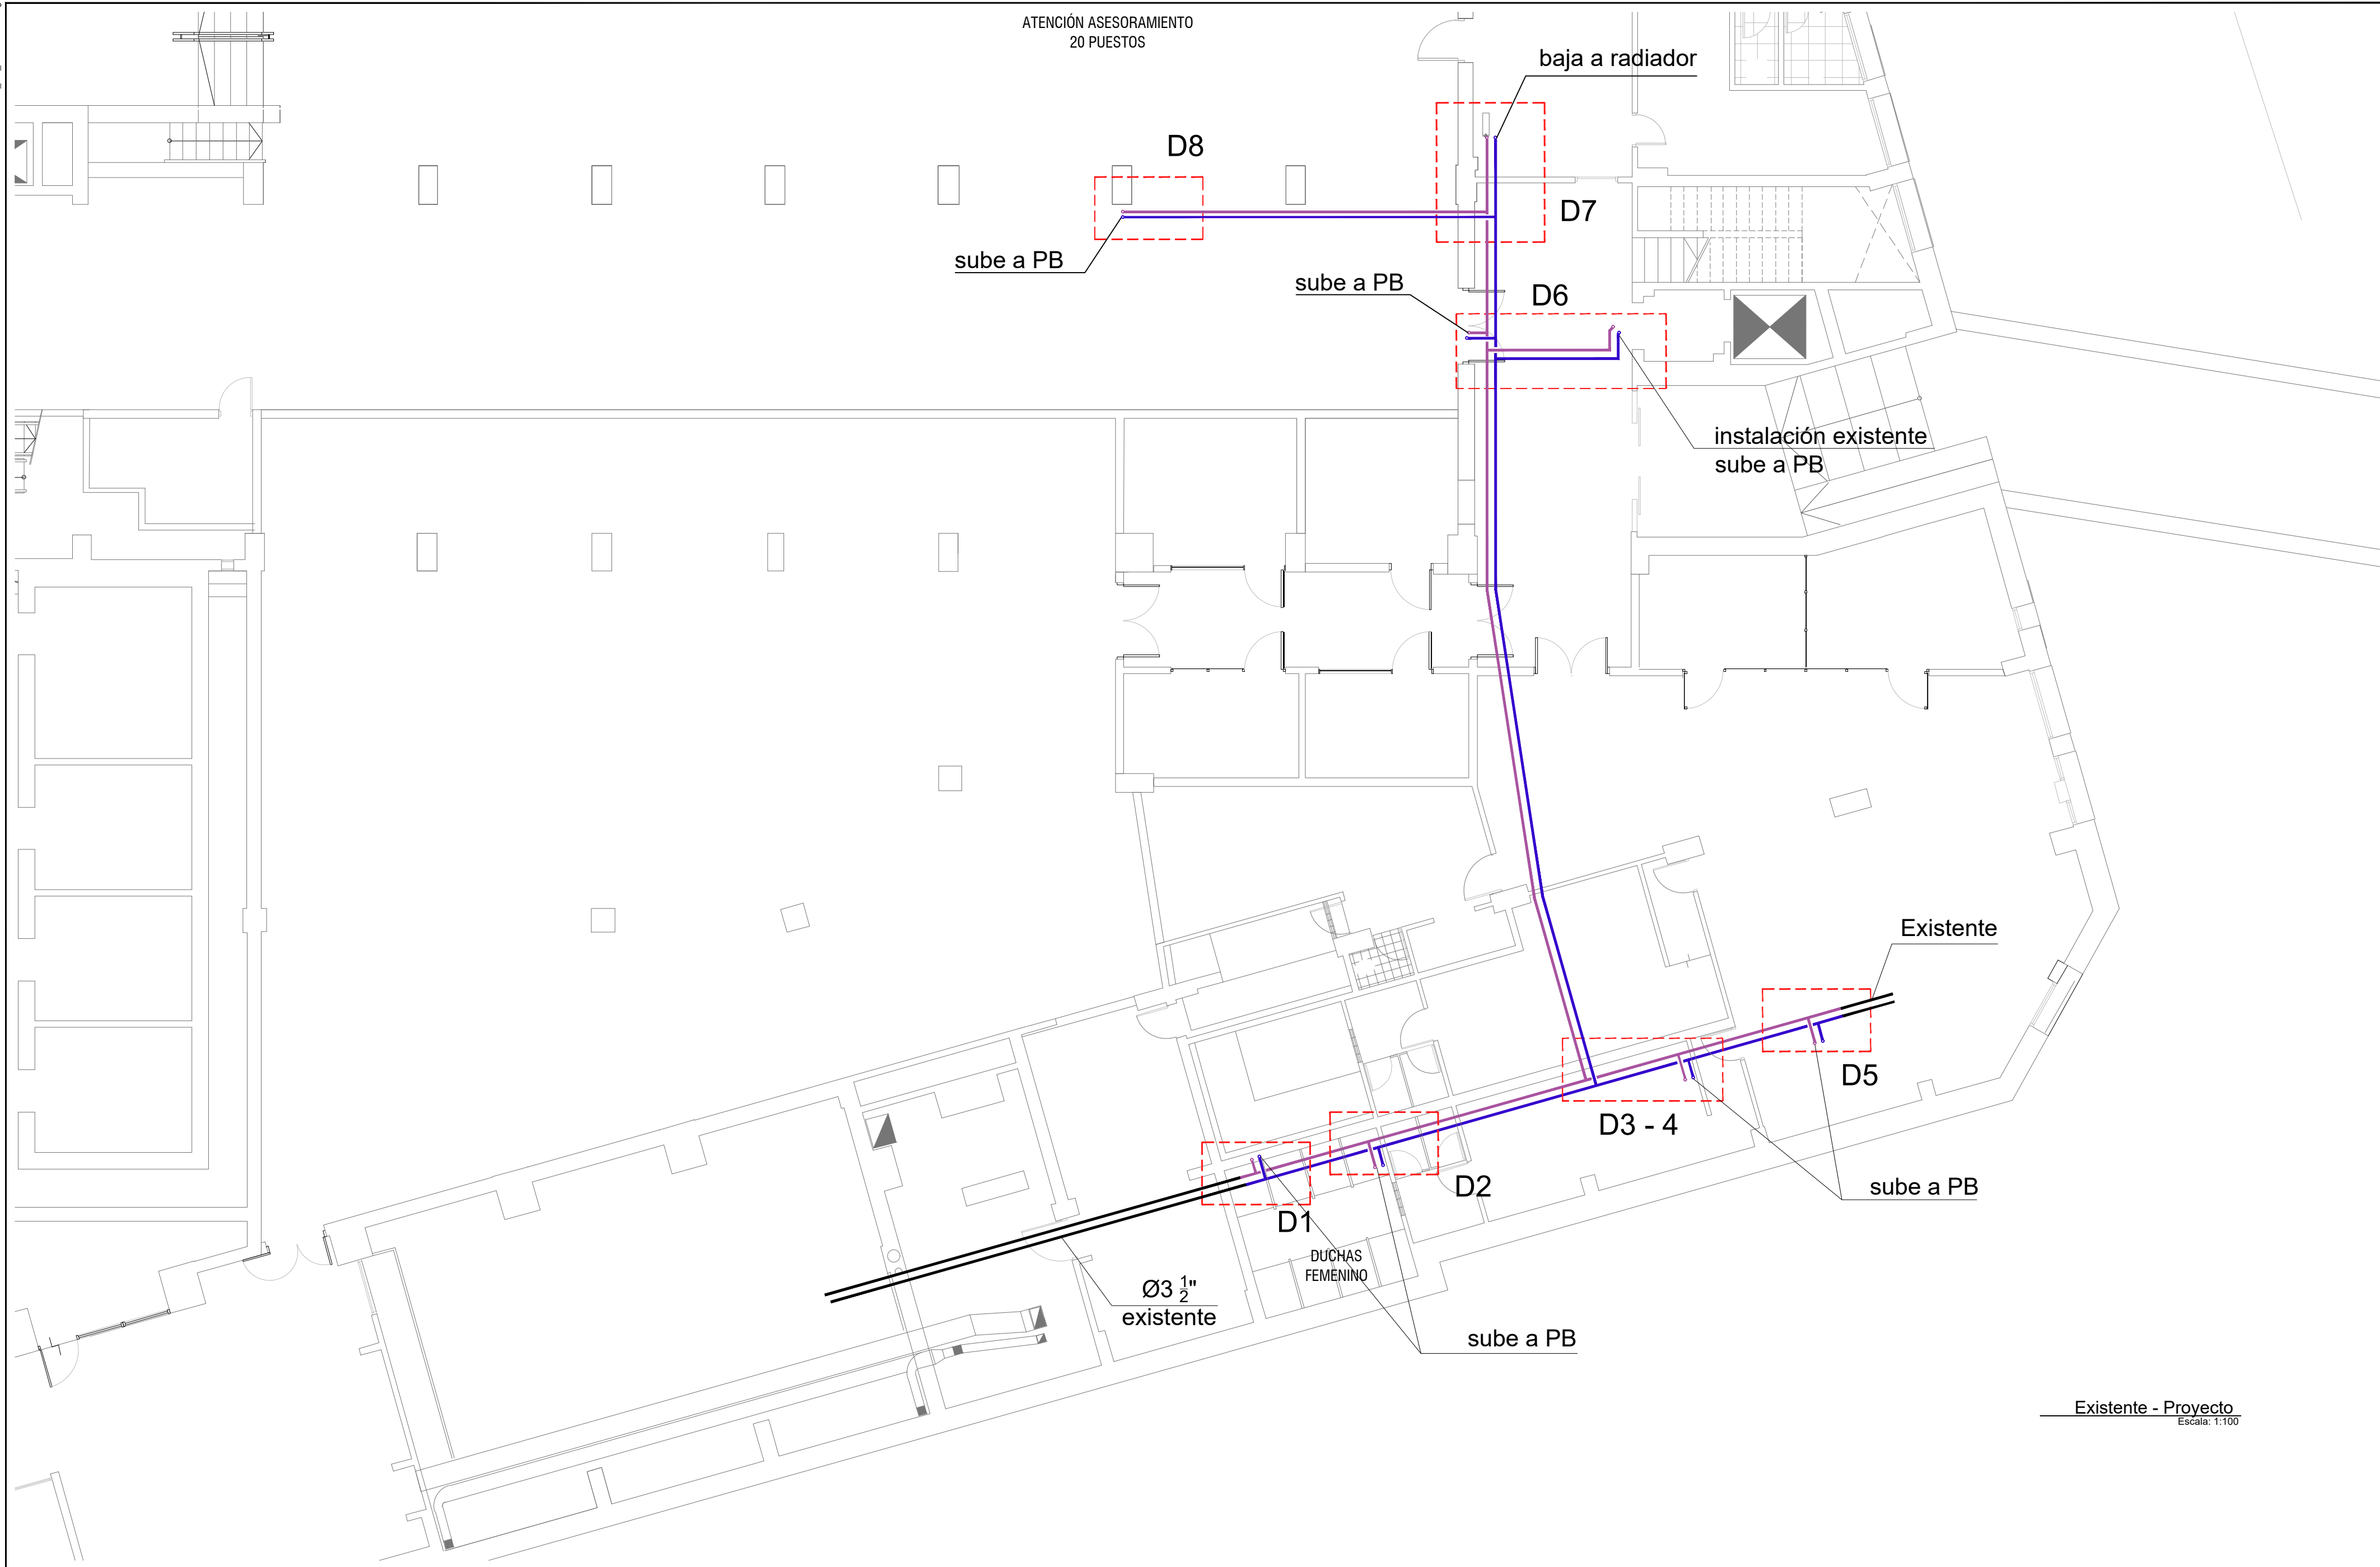

Existente - Proyecto  
Escala: 1:100

REFERENCIAS

- Instalación a retirar
- Válvula Esféricas
- Bridas

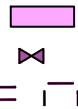


Nota importante: todas las medidas se rectificarán en obra.


OBRA	
DATA CENTER (CPD)	
EDIFICIO SEDE	
DIRECCIÓN	Fdez. CRESPO 1621
LOCALIDAD	MONTEVIDEO

PLANO	
CALEFACCIÓN	
PLANTA PROYECTO	
CALEFACCIONISTA	CARLOS CASTRO
DIBUJANTE	ELAIZA PONTET


<b>BPS</b> DEPARTAMENTO	
MANTENIMIENTO	
Eléctrico	
ESCALA	1:100
FECHA	MAYO 2021
LÁMINA	<b>CF2</b>

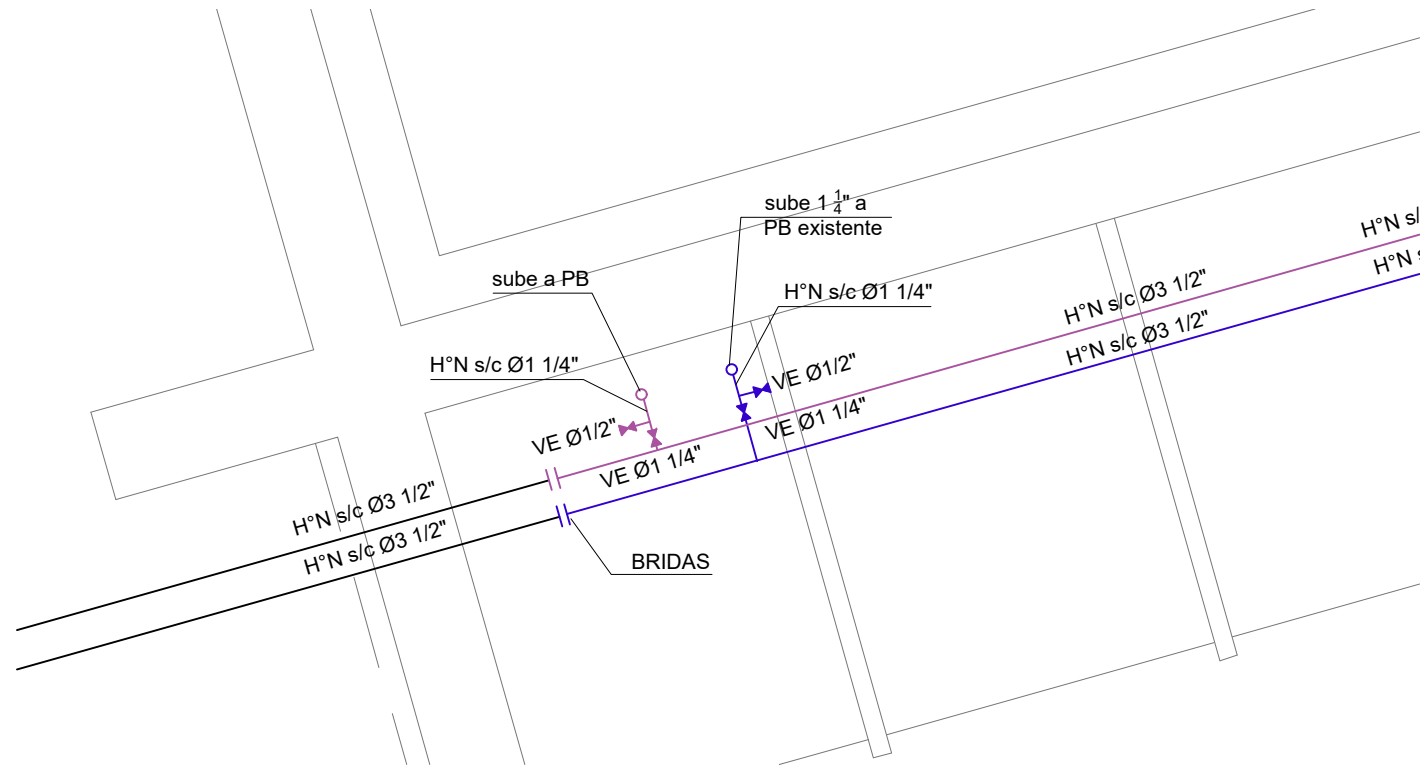


detalle 1 Planta  
Escala: 1:20

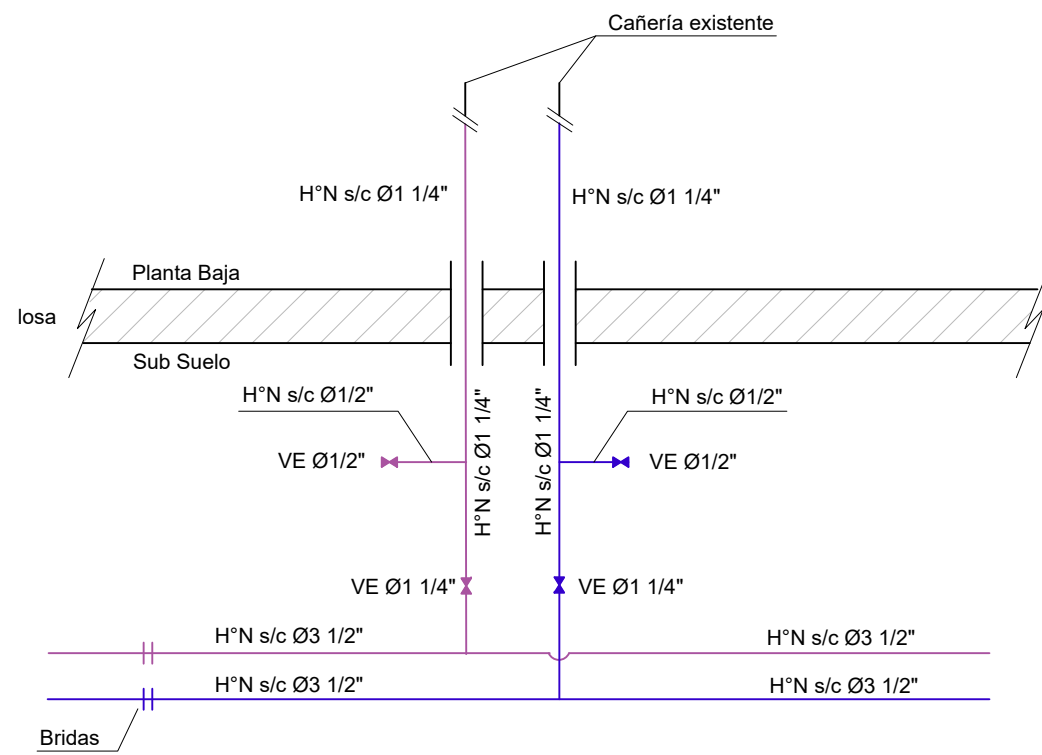


detalle 1 Pase en losa  
Escala: 1:20

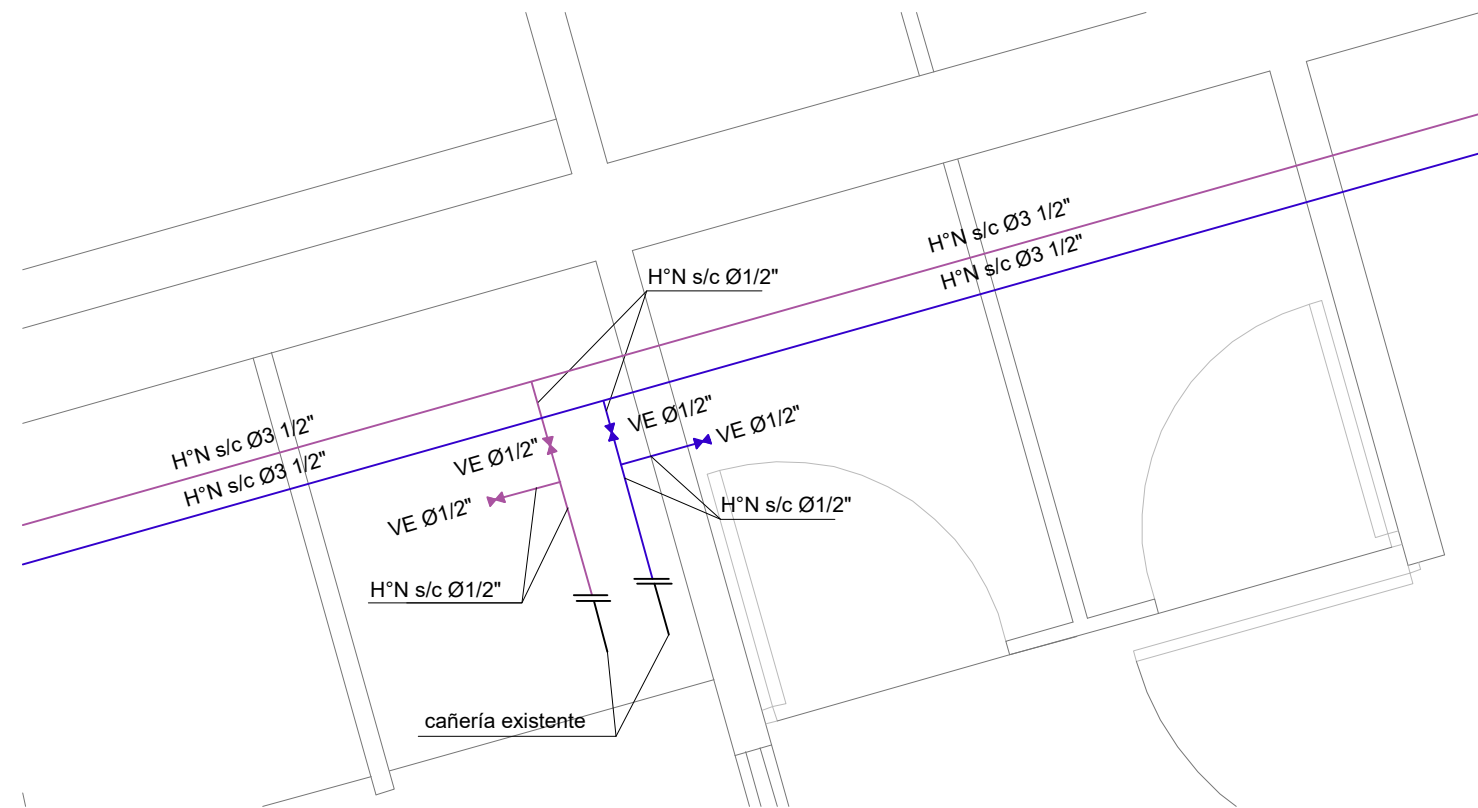

detalle 2  
Escala: 1:20

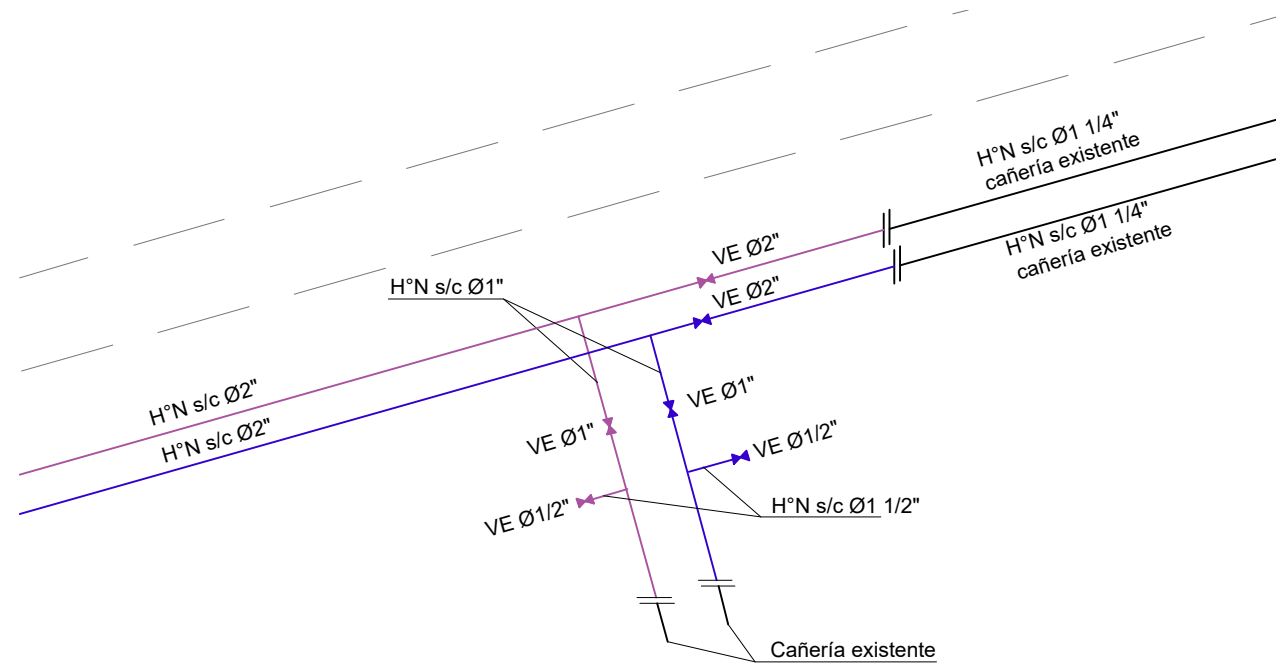


detalle 5  
Escala: 1:20

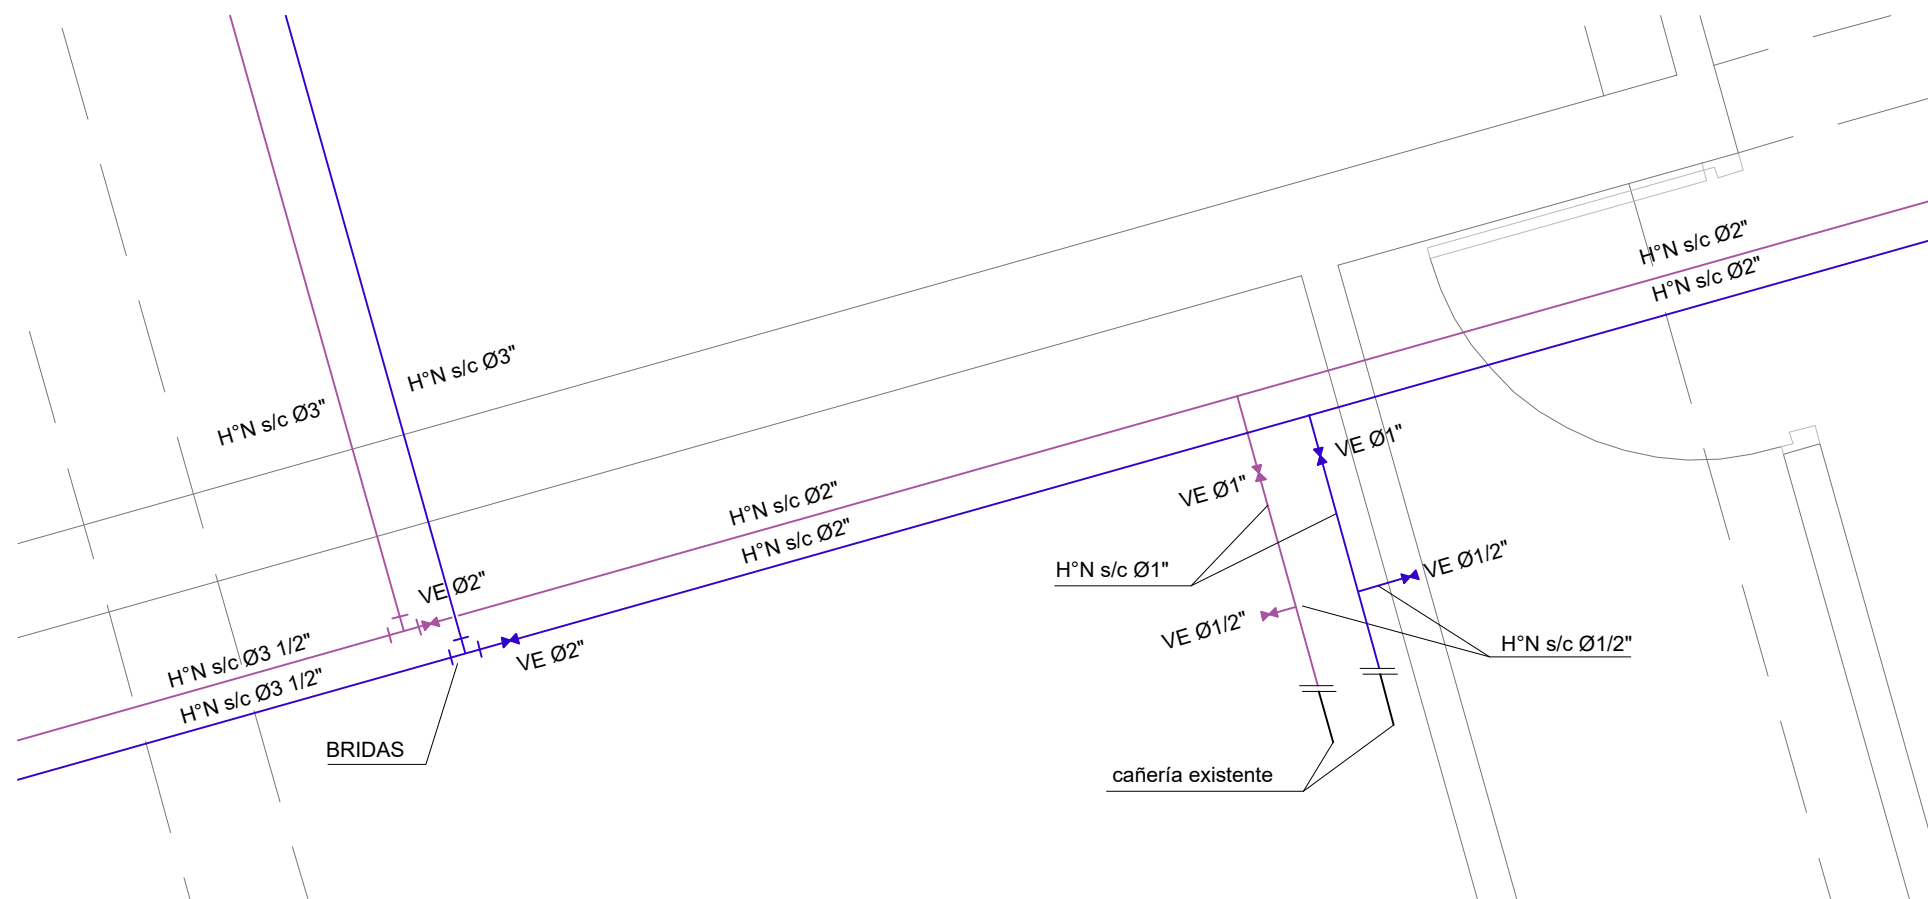

detalle 3-4  
Escala: 1:20

REFERENCIAS

- Instalación a retirar  
Válvula Esféricas  
Bridas

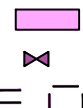

Nota importante: todas las medidas se rectificarán en obra.

OBRA

DATA CENTER (CPD)  
EDIFICIO SEDE

DIRECCIÓN  
LOCALIDAD

Fdez. CRESPO 1621  
MONTEVIDEO

PLANO

CALEFACCIÓN  
DETALLES

CALEFACCIONISTA  
DIBUJANTE

CARLOS CASTRO  
ELAIZA PONTET


ESCALA  
FECHA

1:20  
MAYO 2021


LÁMINA

CF3


BPS DEPARTAMENTO  
MANTENIMIENTO  
Eléctrico

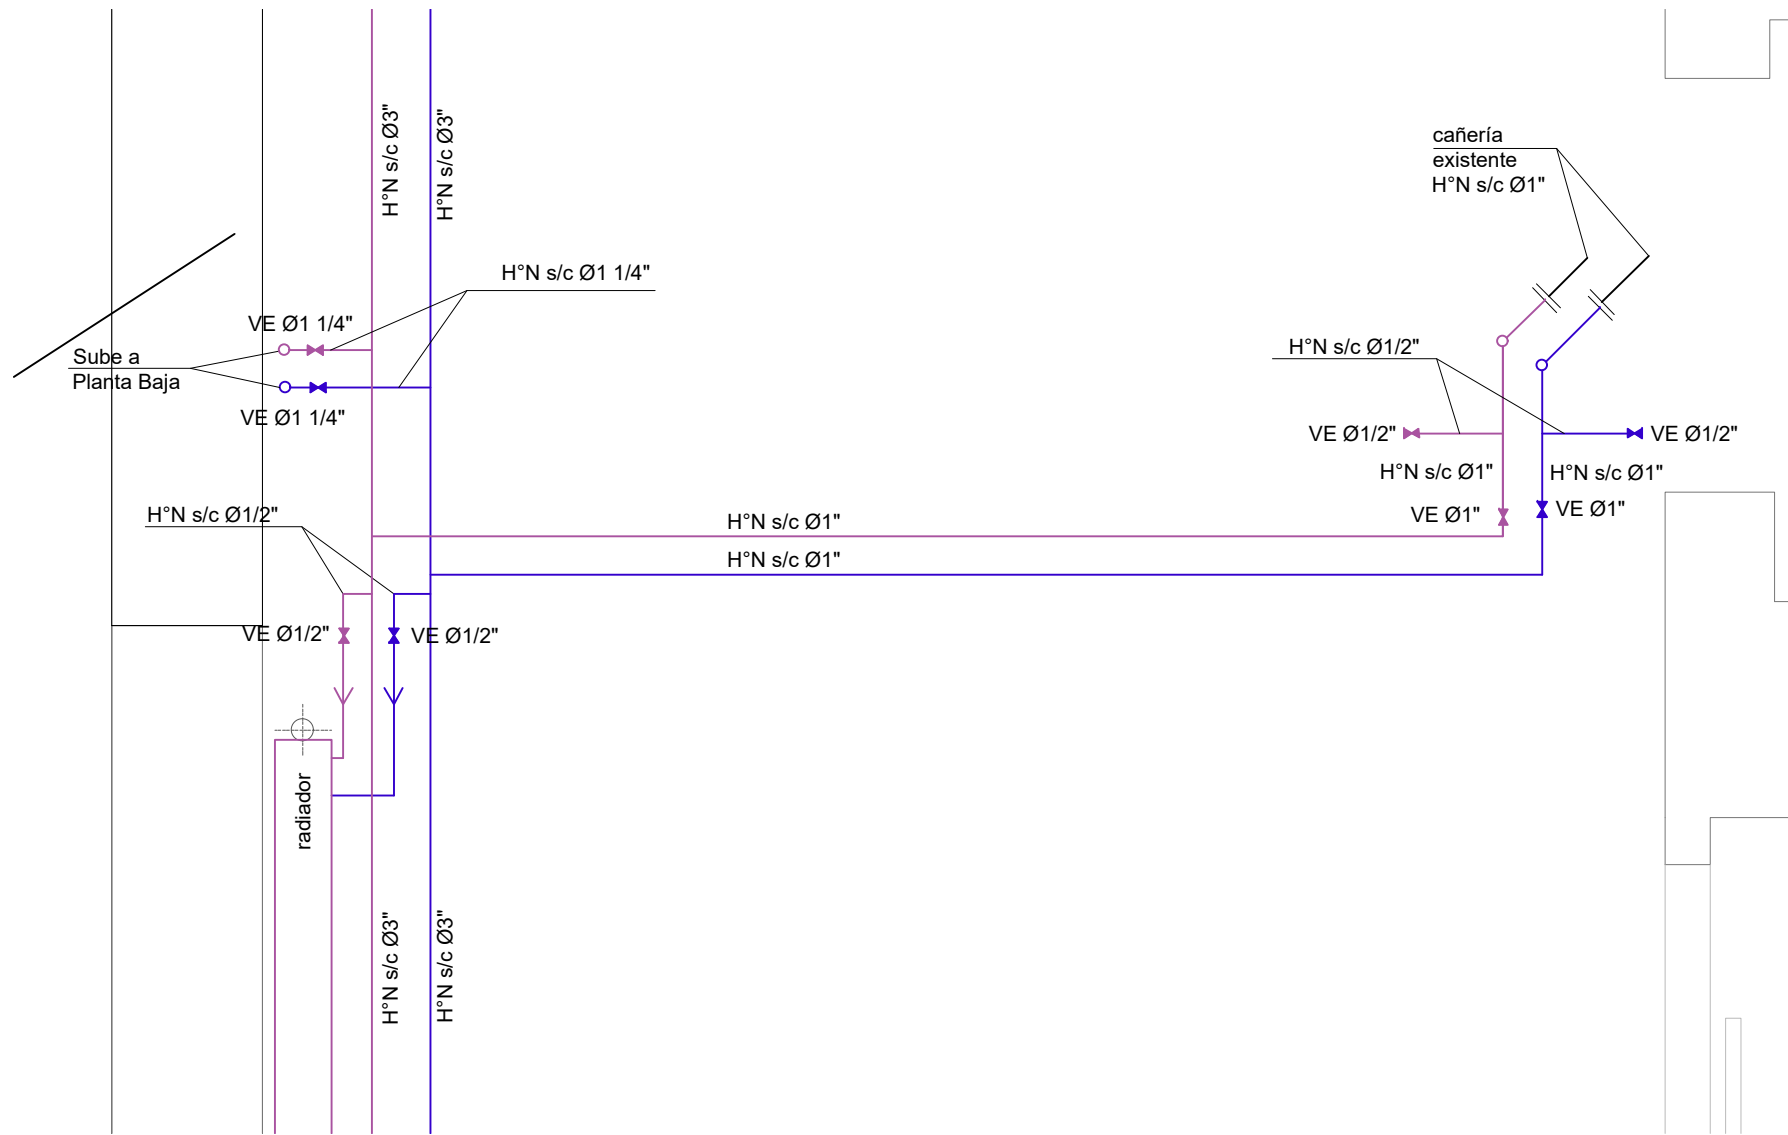


detalle 6  
Escala: 1:20

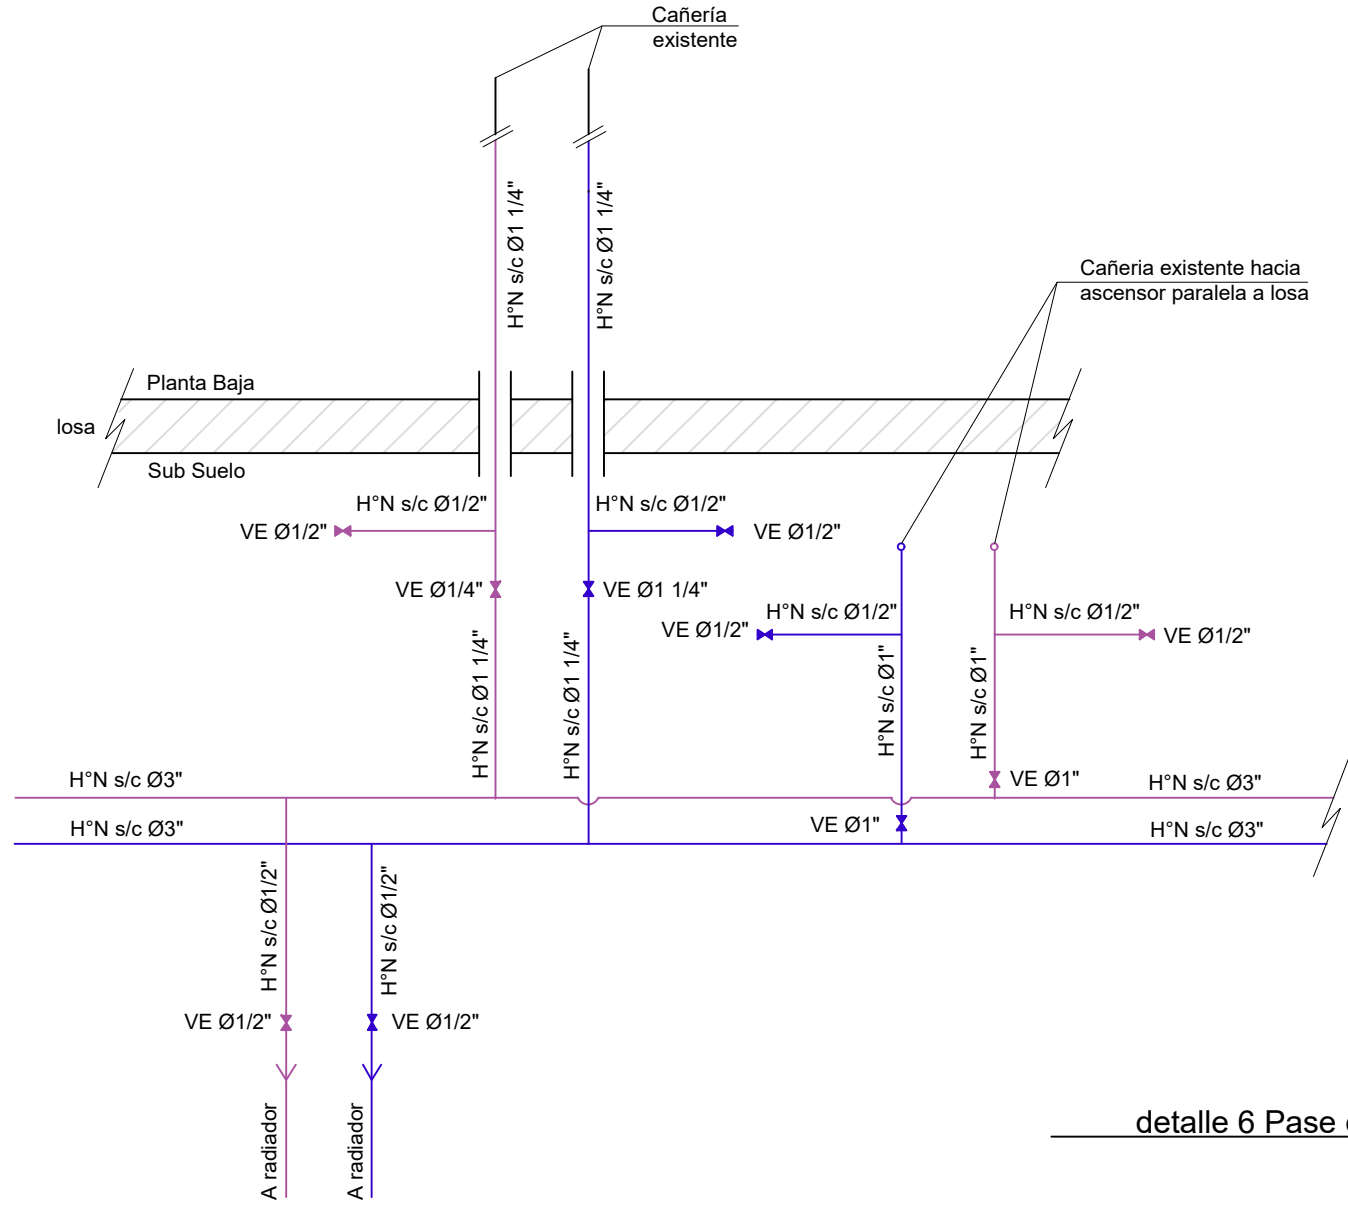


detalle 6 Pase en losa  
Escala: 1:20

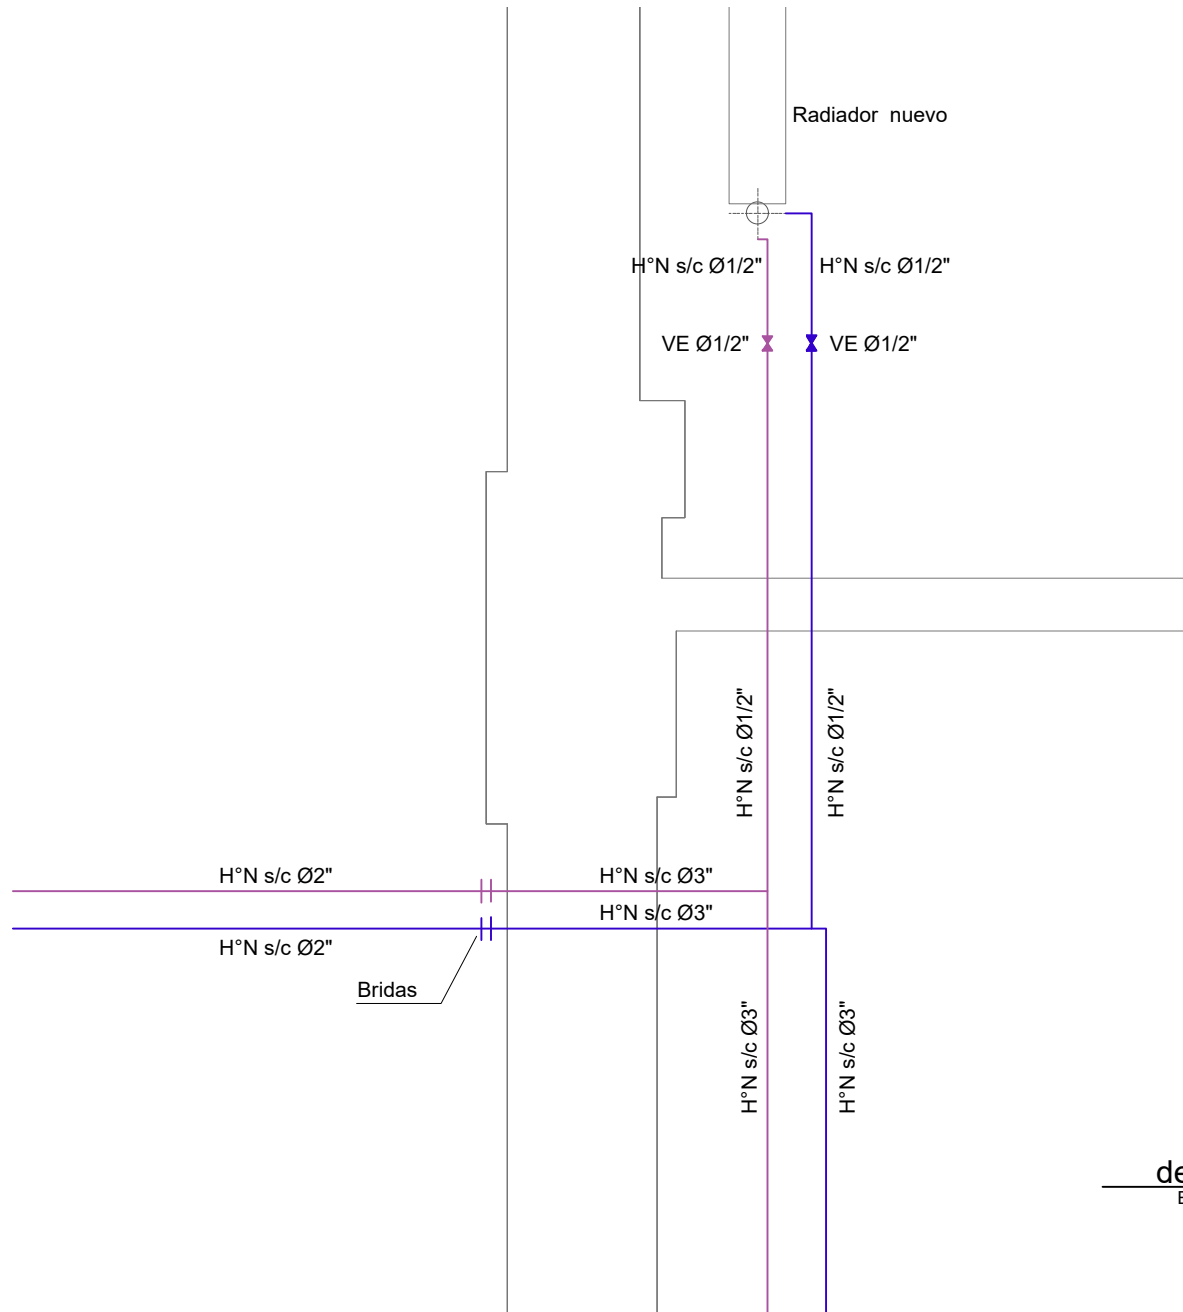

detalle 7  
Escala: 1:20

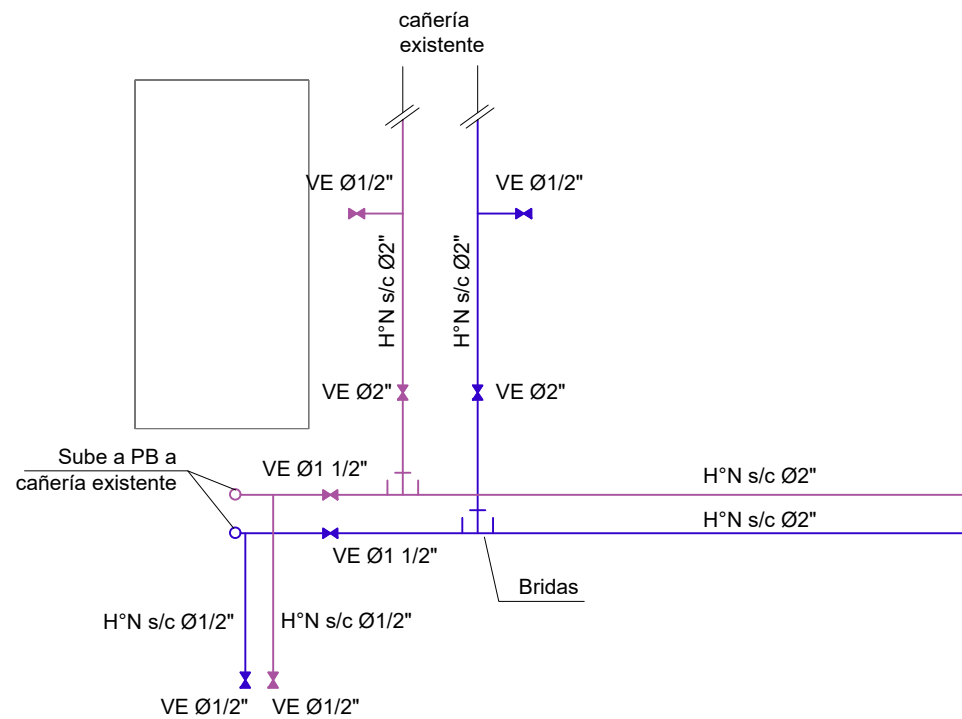

detalle 8  
Escala: 1:20

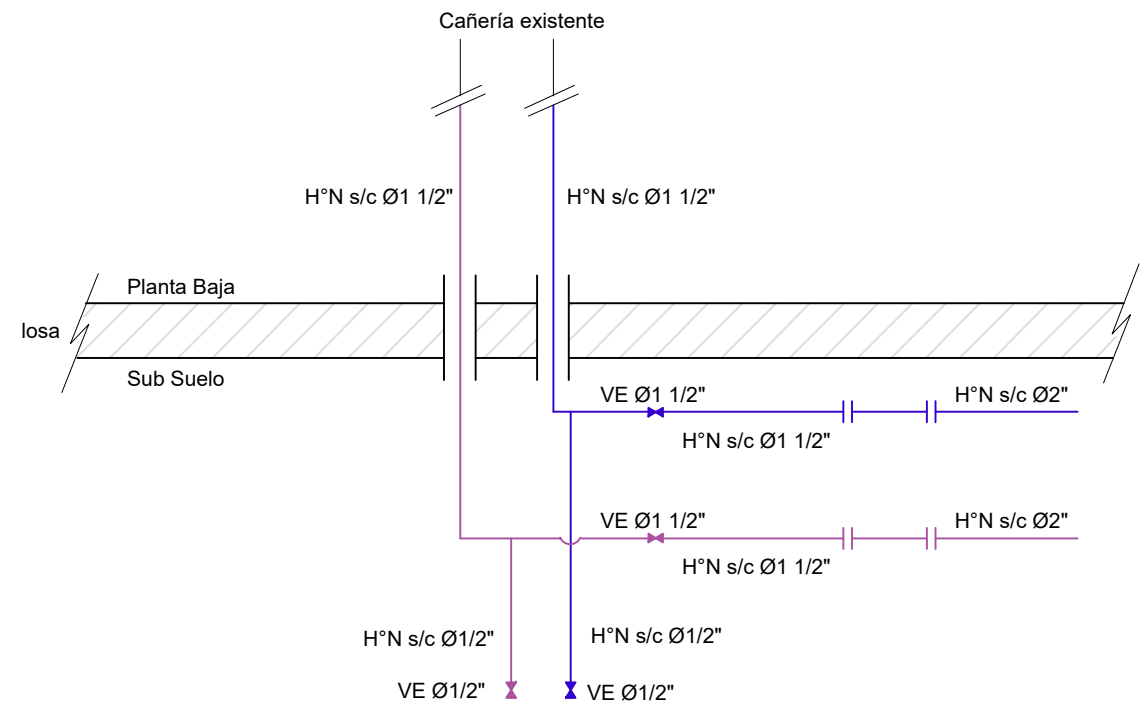

detalle 8 Pase en losa  
Escala: 1:20

REFERENCIAS

Instalación a retirar	
Válvula Esféricas	
Bridas	

OBRA		PLANO	
DATA CENTER (CPD)		CALEFACCIÓN	
EDIFICIO SEDE		DETALLES	
DIRECCIÓN	Fdez. CRESPO 1621	CALEFACCIONISTA	CARLOS CASTRO
LOCALIDAD	MONTEVIDEO	DIBUJANTE	ELAIZA PONTET
ESCALA	1:20	FECHA	MAYO 2021
		LÁMINA	CF4