UNIFILAR GENERAL
PROPUESTA PLIEGO

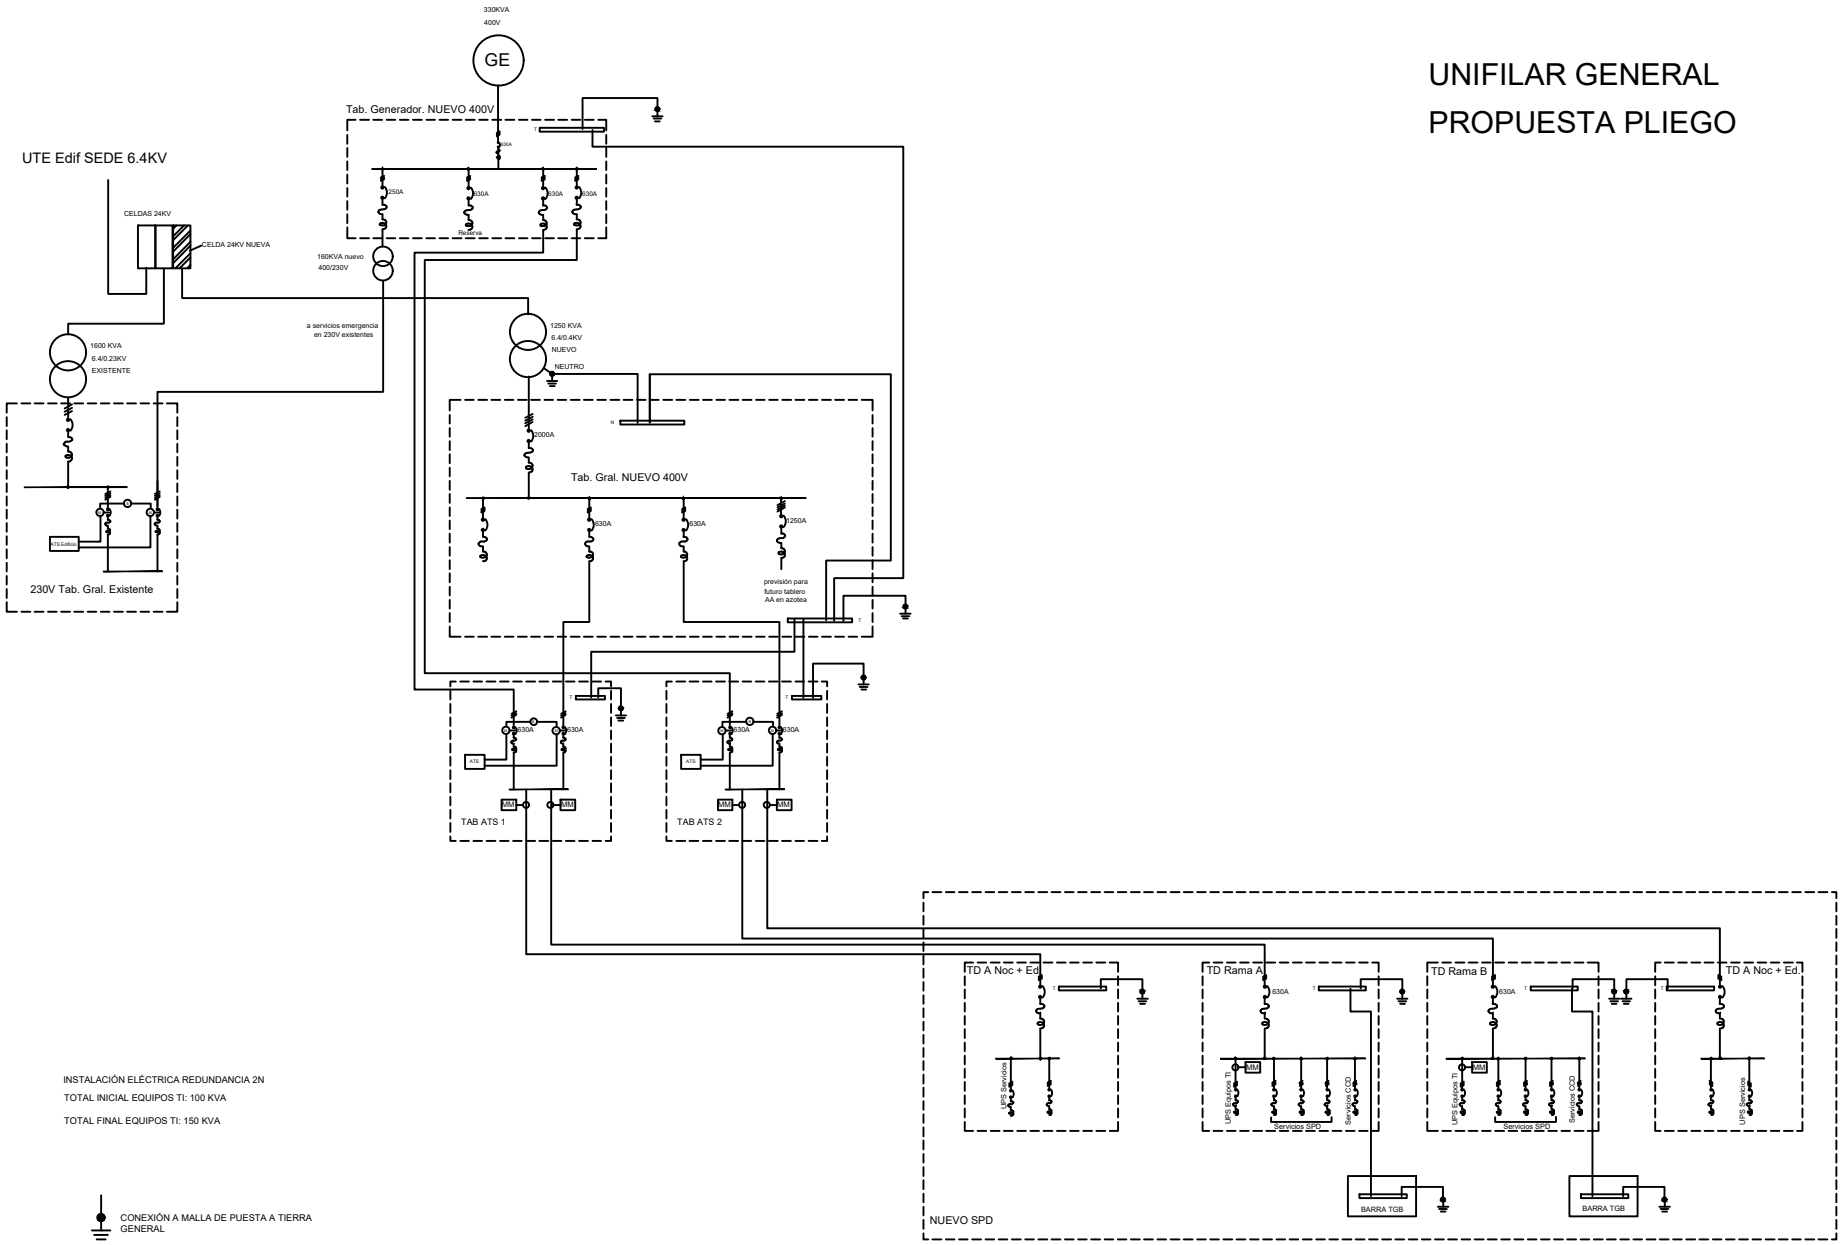

INSTALACIÓN ELÉCTRICA REDUNDANCIA 2N

TOTAL INICIAL EQUIPOS TI: 100 KVA

TOTAL FINAL EQUIPOS TI: 150 KVA

CONEXIÓN A MALLA DE PUESTA A TIERRA GENERAL

INTERCONEXIONES DE TIERRA

OBRA	Nuevo CPD BPS	PLANO	Unifilar Conexión Edificio
DIRECCIÓN	Ed. Sede	ESCALA	sin escala
LOCALIDAD	Montevideo	FECHA	1/07/21

SECTOR ARQUITECTURA

LÁMINA D.1

ISO A3 (297 x 420 mm)