
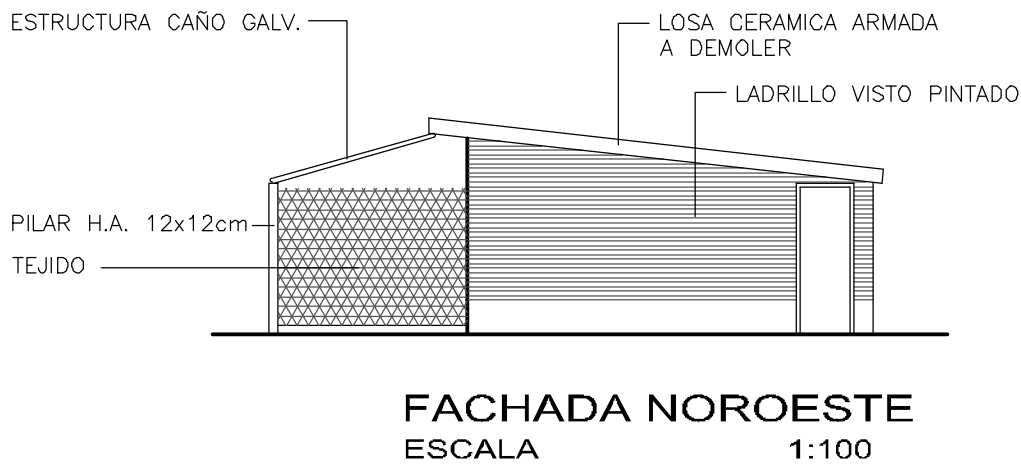
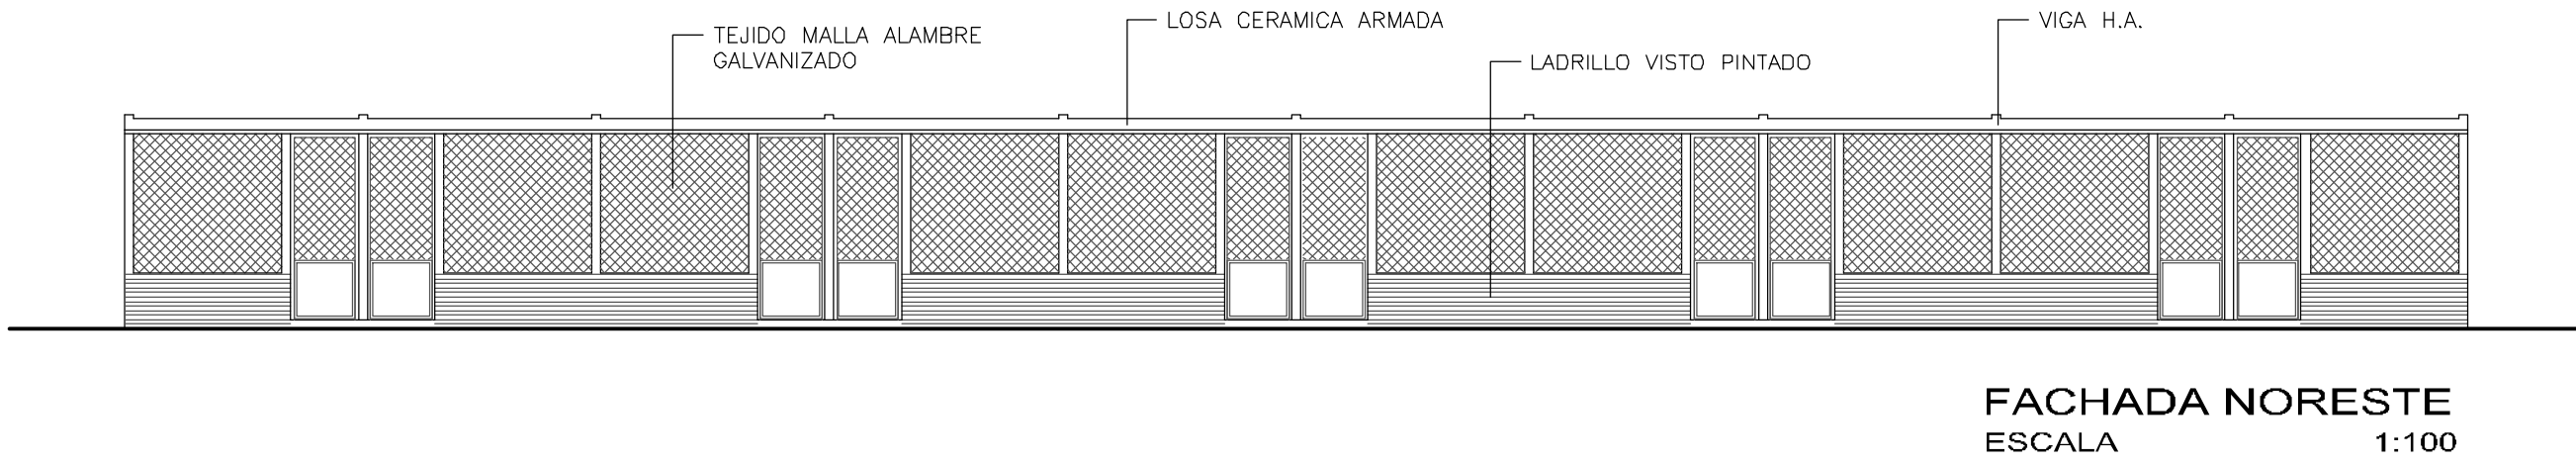


SECTOR P

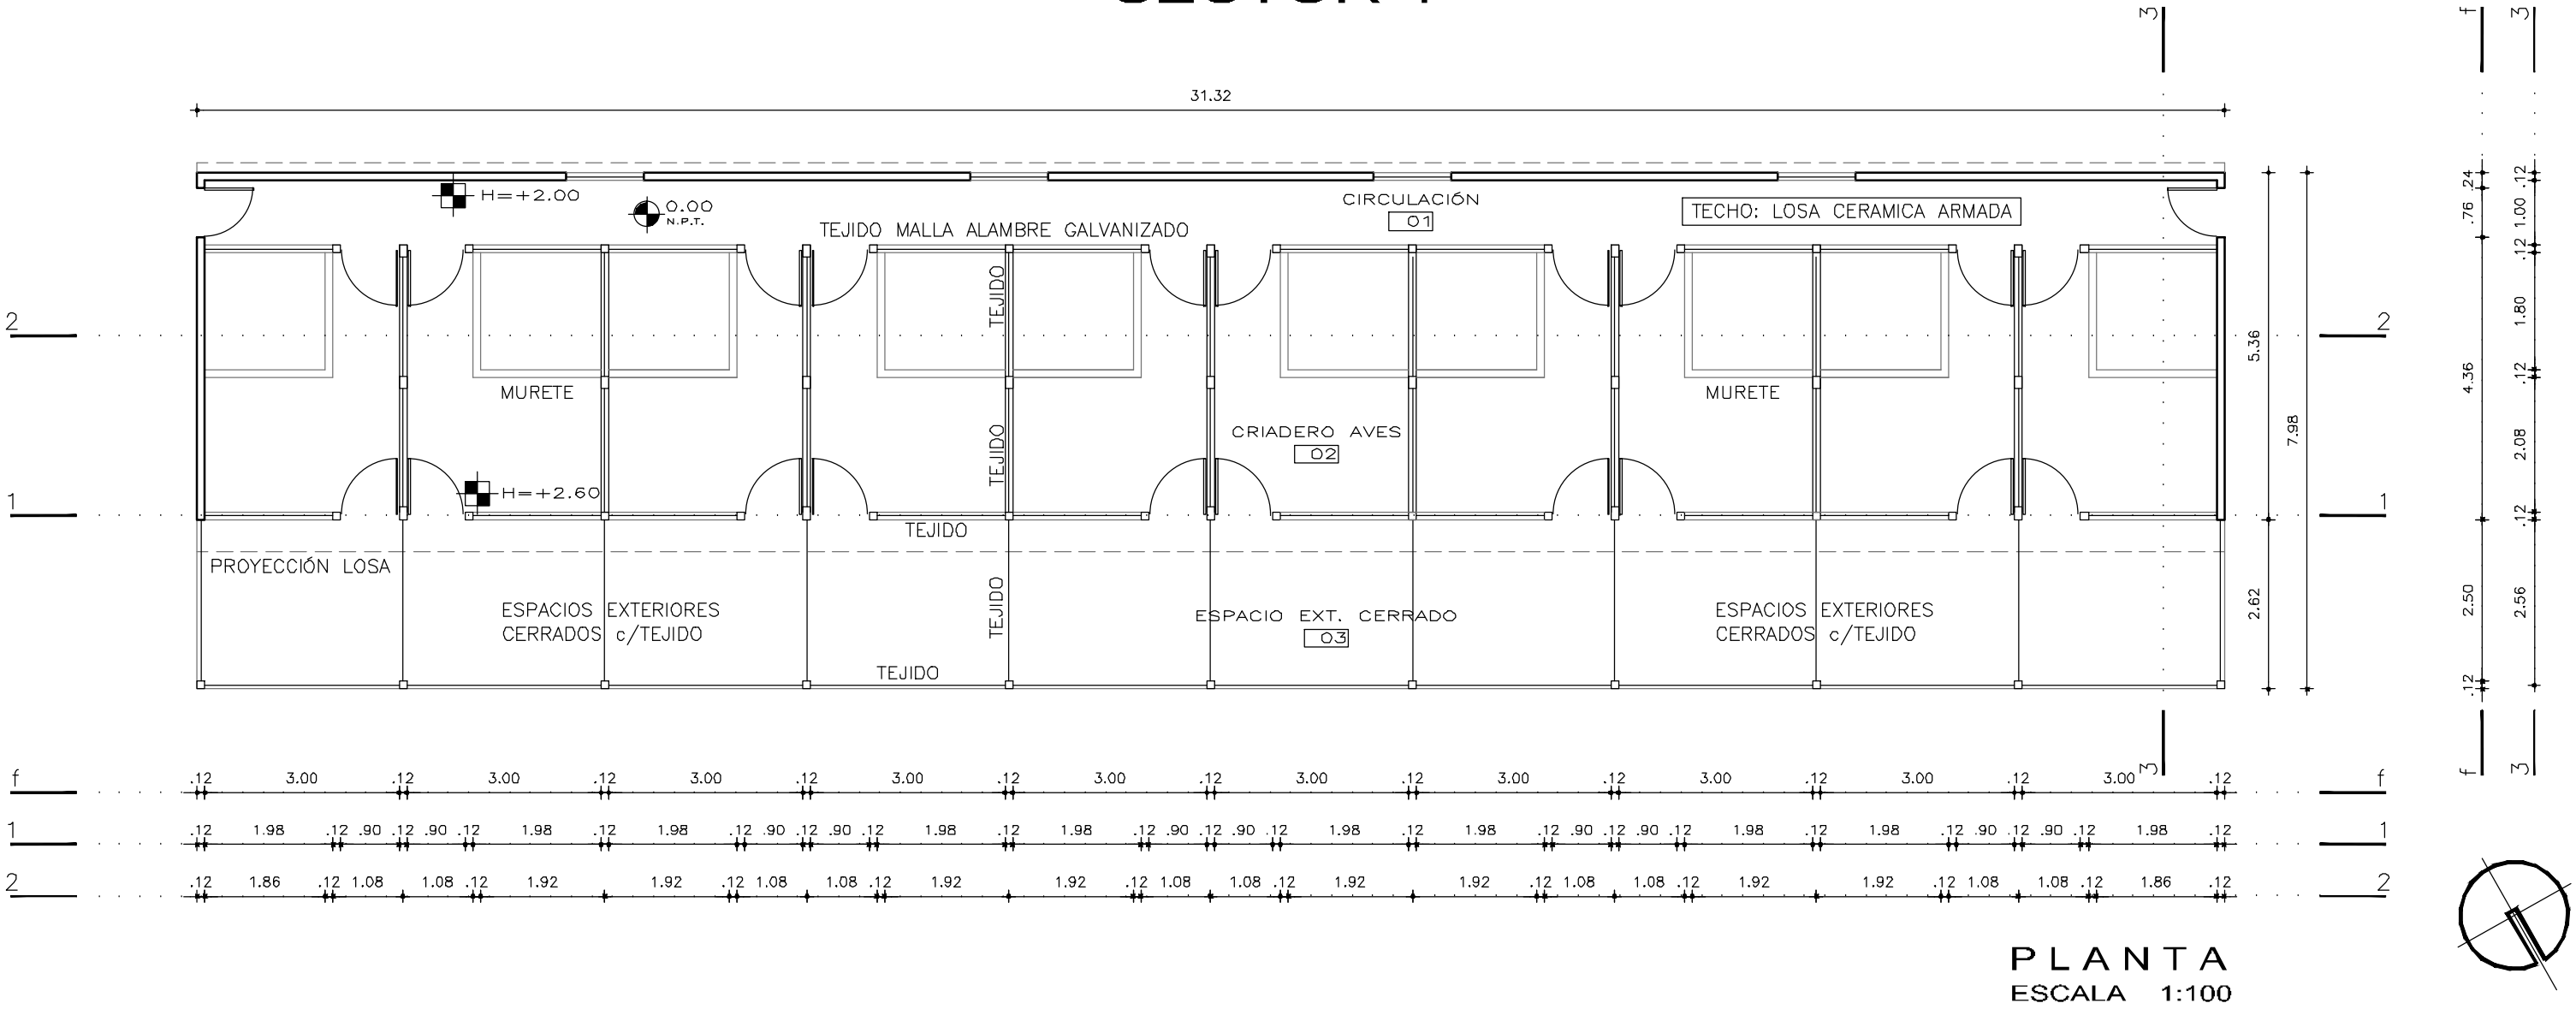

ANEP		AREA DE PROYECTOS	
		DIRECCIÓN SECTORIAL DE INFRAESTRUCTURA	
		CONSEJO DIRECTIVO CENTRAL	
OBRA: ESCUELA AGRARIA FLORIDA		LOCALIDAD: FLORIDA	FECHA: 2019
CALLE: ITUZAINGÓ s/n ESQ. TREINTA Y TRES		DEPARTAMENTO: FLORIDA	ESCALA: 1:100
PLANO DE:		RELEVAMIENTO - SECTOR "P"	
		CRIADERO DE AVES	
ARQUITECTO:		FIRMA:	
AYTE. de ARQTO: ARQ. GUILLERMO SANCHEZ			
TECNICO:		FIRMA:	
DIBUJANTE:			
		LAMINA No: L 13	
		R6	