

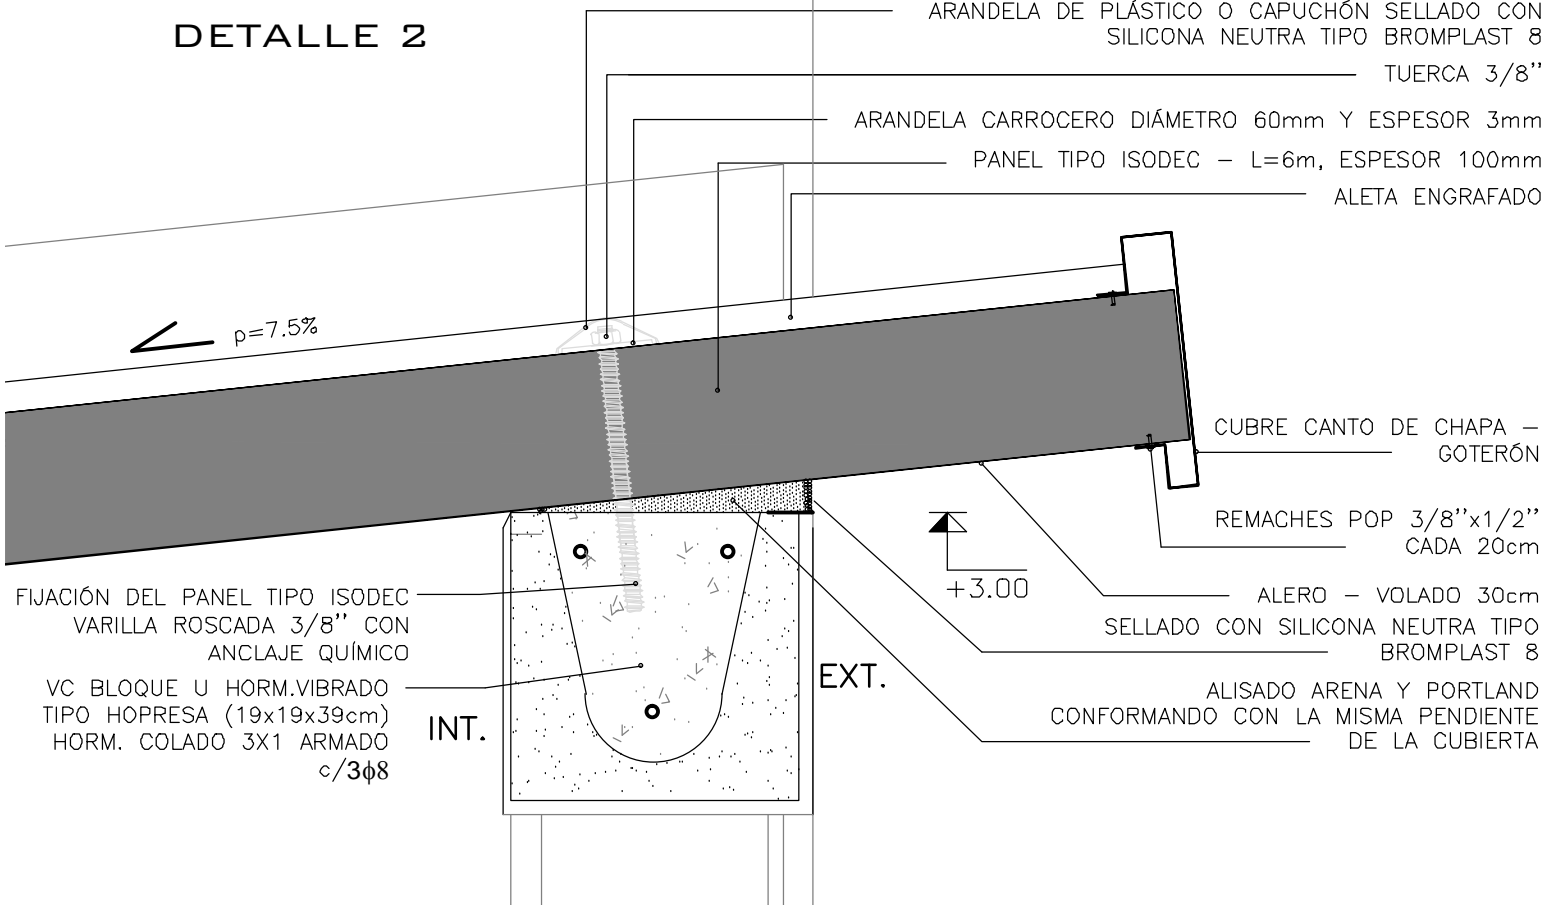



DETALLES FIJACIÓN DE CUBIERTA
ESCALA 1/5

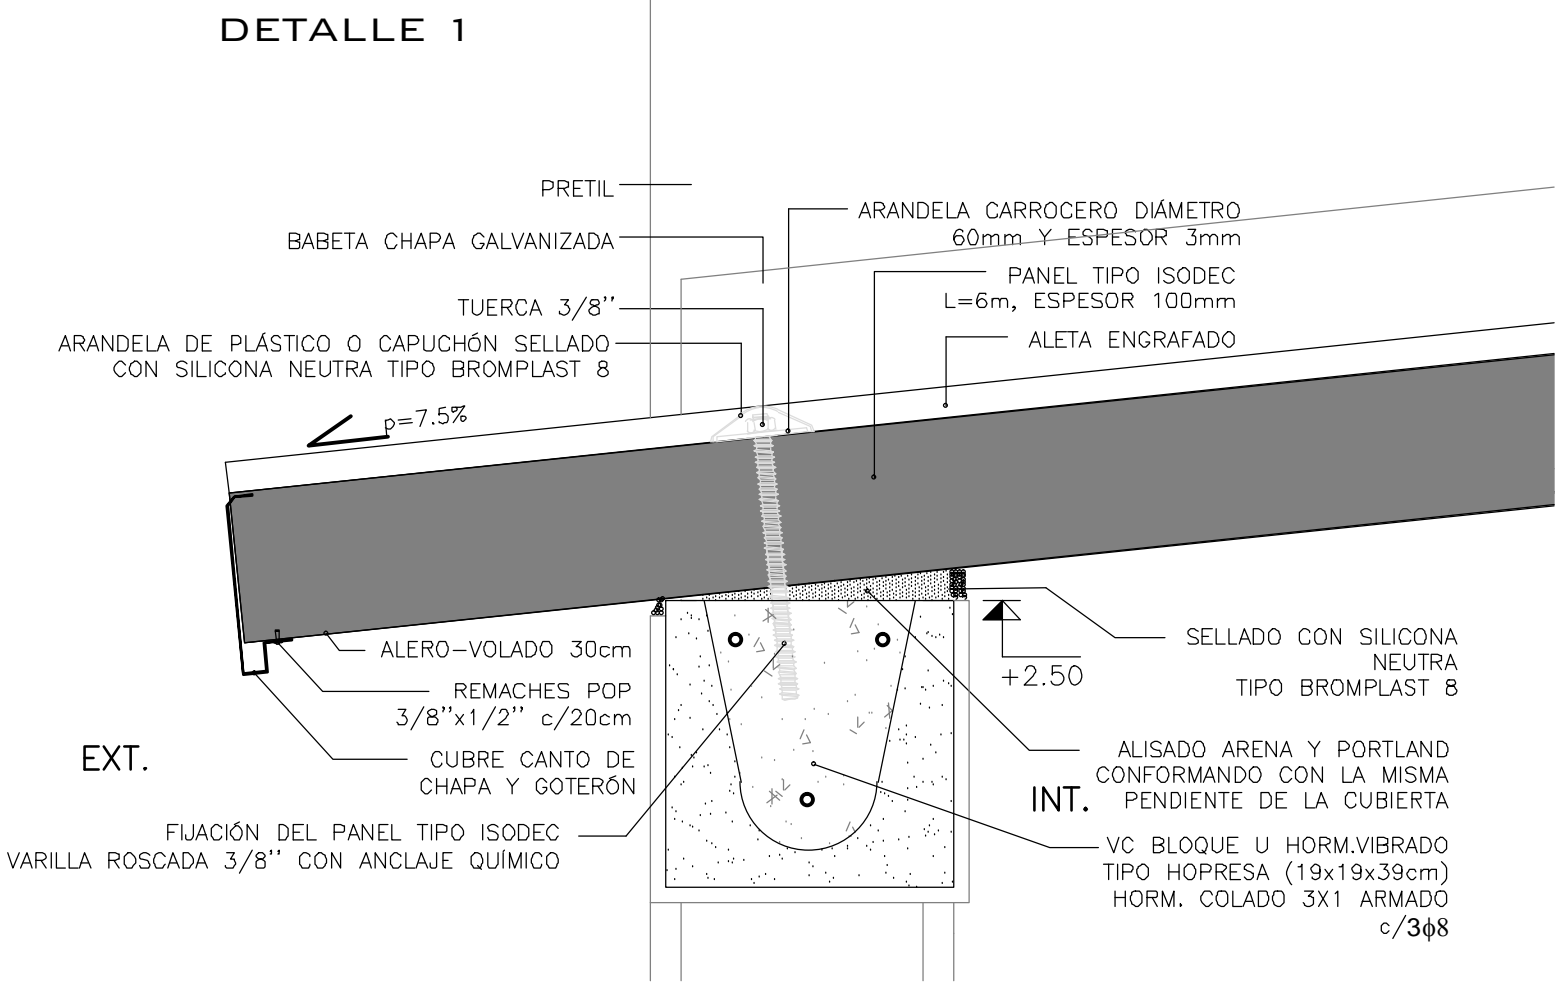

DETALLE VEREDA PERIMETRAL - ESCALA 1/10

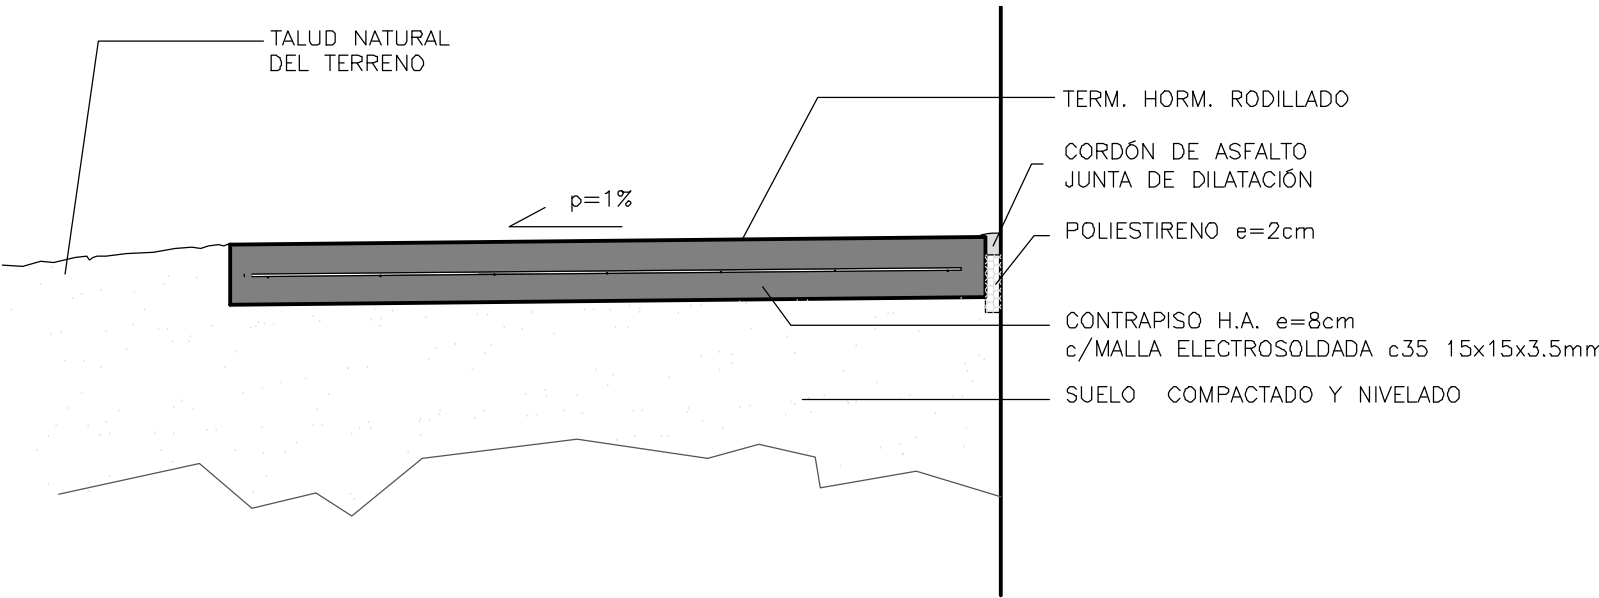

DETALLE JUNTAS / CONTRAPISOS
ESCALA 1/10

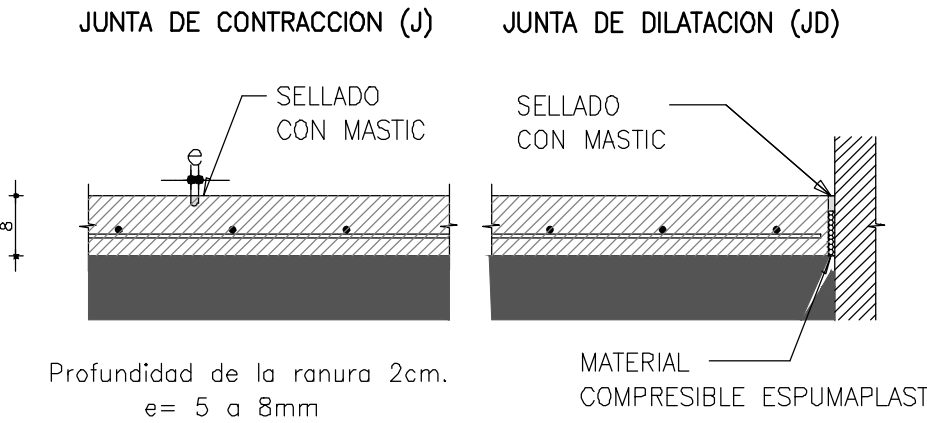

En las especificaciones se hace referencia marcas de fábrica, número de catálogo y tipos de equipos, elementos, productos y/o materiales de un determinado fabricante. Se establece que también serán aceptables ofertas de equipos, artículos o materiales alternativos que tengan características similares, presten igual servicio y sean de igual o superior calidad y performance a la establecida en dichas especificaciones, debidamente demostradas por el oferente y aceptadas por el Arq. Proyectista.

| | | | |
|---|---------------|---------------------------|-------------|
| ANEP | | AREA DE PROYECTOS | |
| DIRECCIÓN SECTORIAL DE INFRAESTRUCTURA | | CONSEJO DIRECTIVO CENTRAL | |
| OBRA: | LOCALIDAD: | FECHA: | |
| ESCUELA AGRARIA FLORIDA | FLORIDA | 2019 | |
| CALLE: | DEPARTAMENTO: | ESCALA: | |
| ITUZAINGÓ s/n ESQ. TREINTA Y TRES | FLORIDA | VARIAS | |
| PLANO DE: ALBAÑILERIA - PROYECTO - SECTOR "M" | | | LAMINA Nro: |
| AMPLIACIÓN PORQUERIZAS - DETALLES | | | L 18 |
| ARQUITECTO: | FIRMA: | | A10 |
| AYTE. de ARQTO.: | FIRMA: | | |
| AYTE. de ARQTO.: | FIRMA: | | |
| TECNICO: | FIRMA: | | |
| DIBUJANTE: | | | |