



SECTOR M - PORQUERIZAS

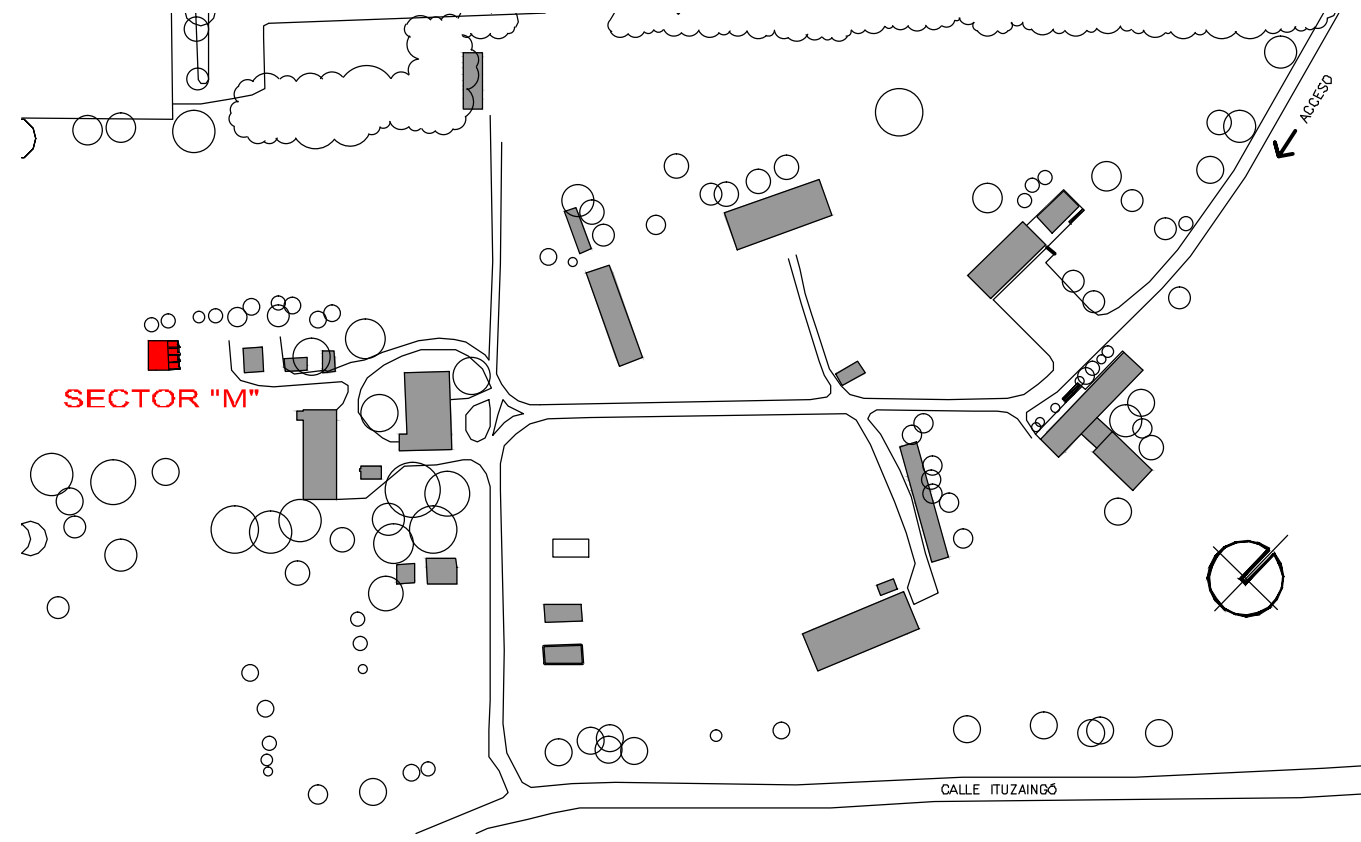


PLANTA DE UBICACION ESCALA 1/2500

NOTA:
SIMBOLOGIA G.T.P.C : GRIFO TEMPORIZADO PARA CERDOS(CHUPETAS),
IGUAL SE REUTILIZAN GRIFOS EXISTENTES EN PORQUERIZAS


VEREDA PERIMETRAL
CONTRAPISO HORM. e=8cm
TERM. RODILLADO
JUNTAS c/2.40m
RELLENO Y COMPACTACION
DEL SUELO s/MCP

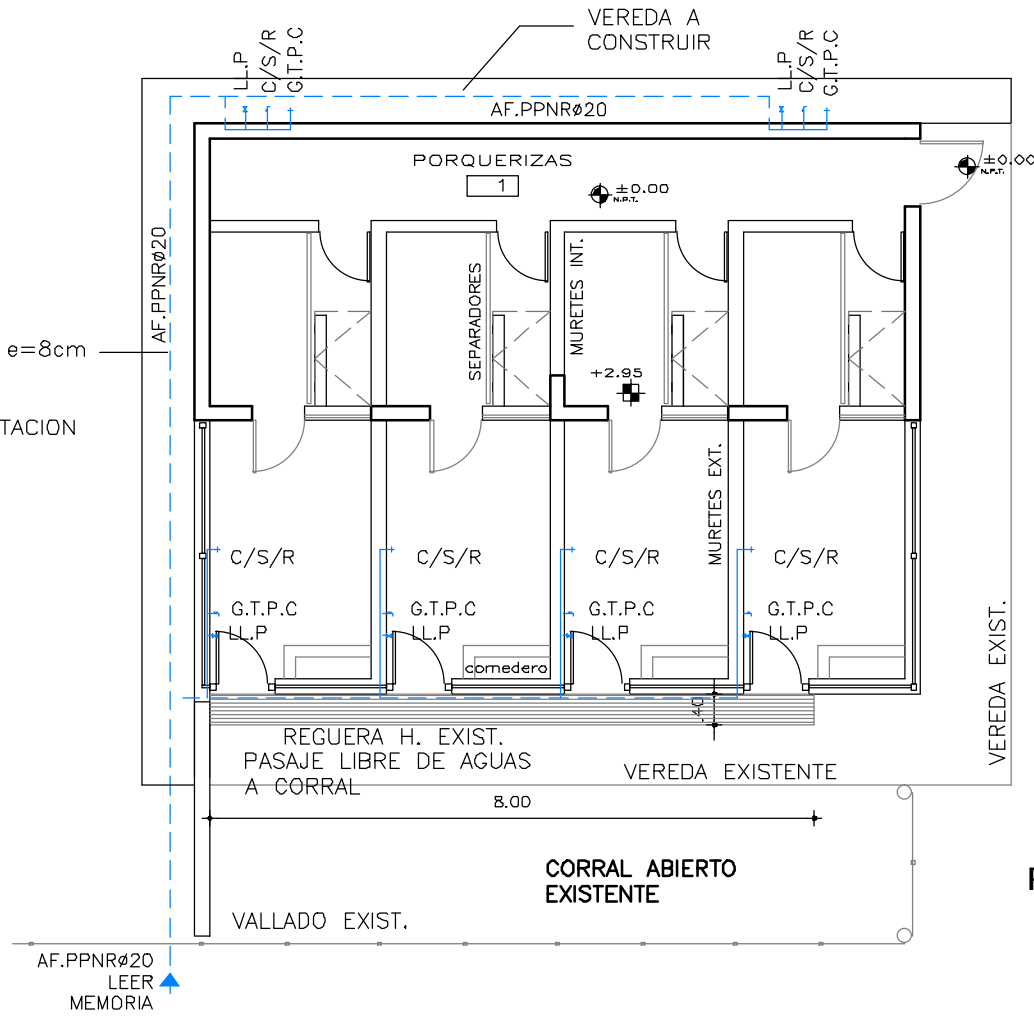


PLANTA
Esc. 1/100

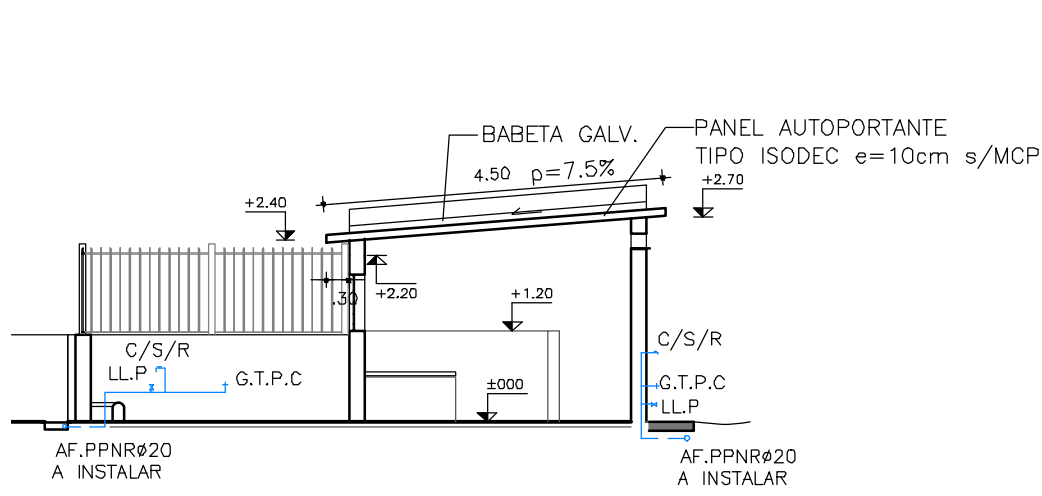

CORTE TRANSVERSAL
Esc. 1/50

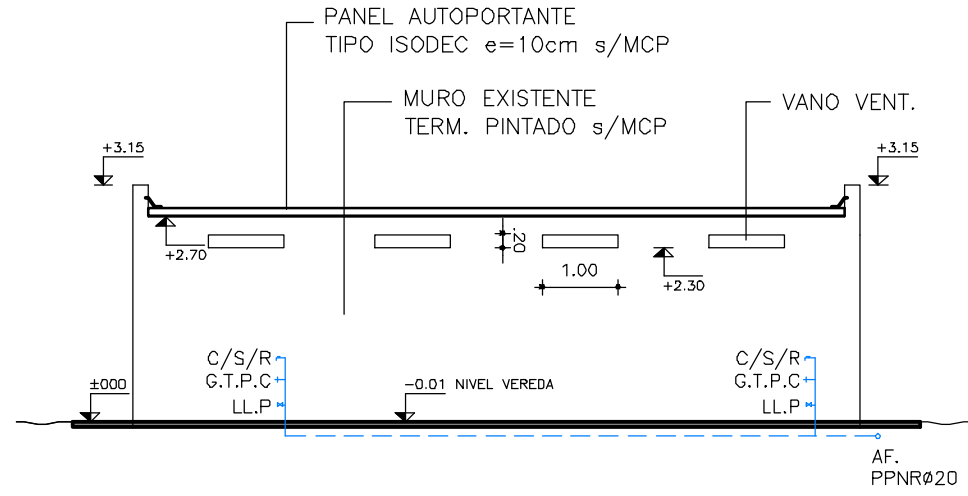

FACHADA SUROESTE Esc. 1/100

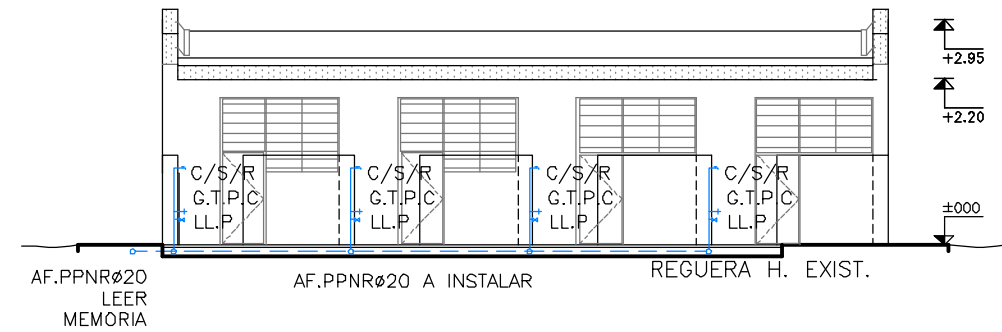

FACHADA NORESTE Esc. 1/100

| | | | |
|--|-----------------------------------|---------------------------|------------|
| ANEP | | AREA DE PROYECTOS | |
| DIRECCIÓN SECTORIAL DE INFRAESTRUCTURA | | CONSEJO DIRECTIVO CENTRAL | |
| OBRA: | ESCUELA AGRARIA FLORIDA | LOCALIDAD: | FLORIDA |
| CALLE: | ITUZAINGO s/n ESQ. TREINTA Y TRES | DEPARTAMENTO: | FLORIDA |
| FECHA: | 2019 | ESCALA: | 1:100 1:50 |
| PLANO DE: INSTALACION SANITARIA - - SECTOR "M" | | LAMINA No: L 48 | |
| AMPLIACIÓN PORQUERIZAS | | | |
| ARQUITECTO: | | FIRMA: | |
| AYTE. de ARQTO.: | ARG. GUILLERMO SANCHEZ | FIRMA: | |
| TECNICO: | TEC. SANITARIO E. RAUL DONATO | FIRMA: | |
| DIBUJANTE: | | FIRMA: | |