

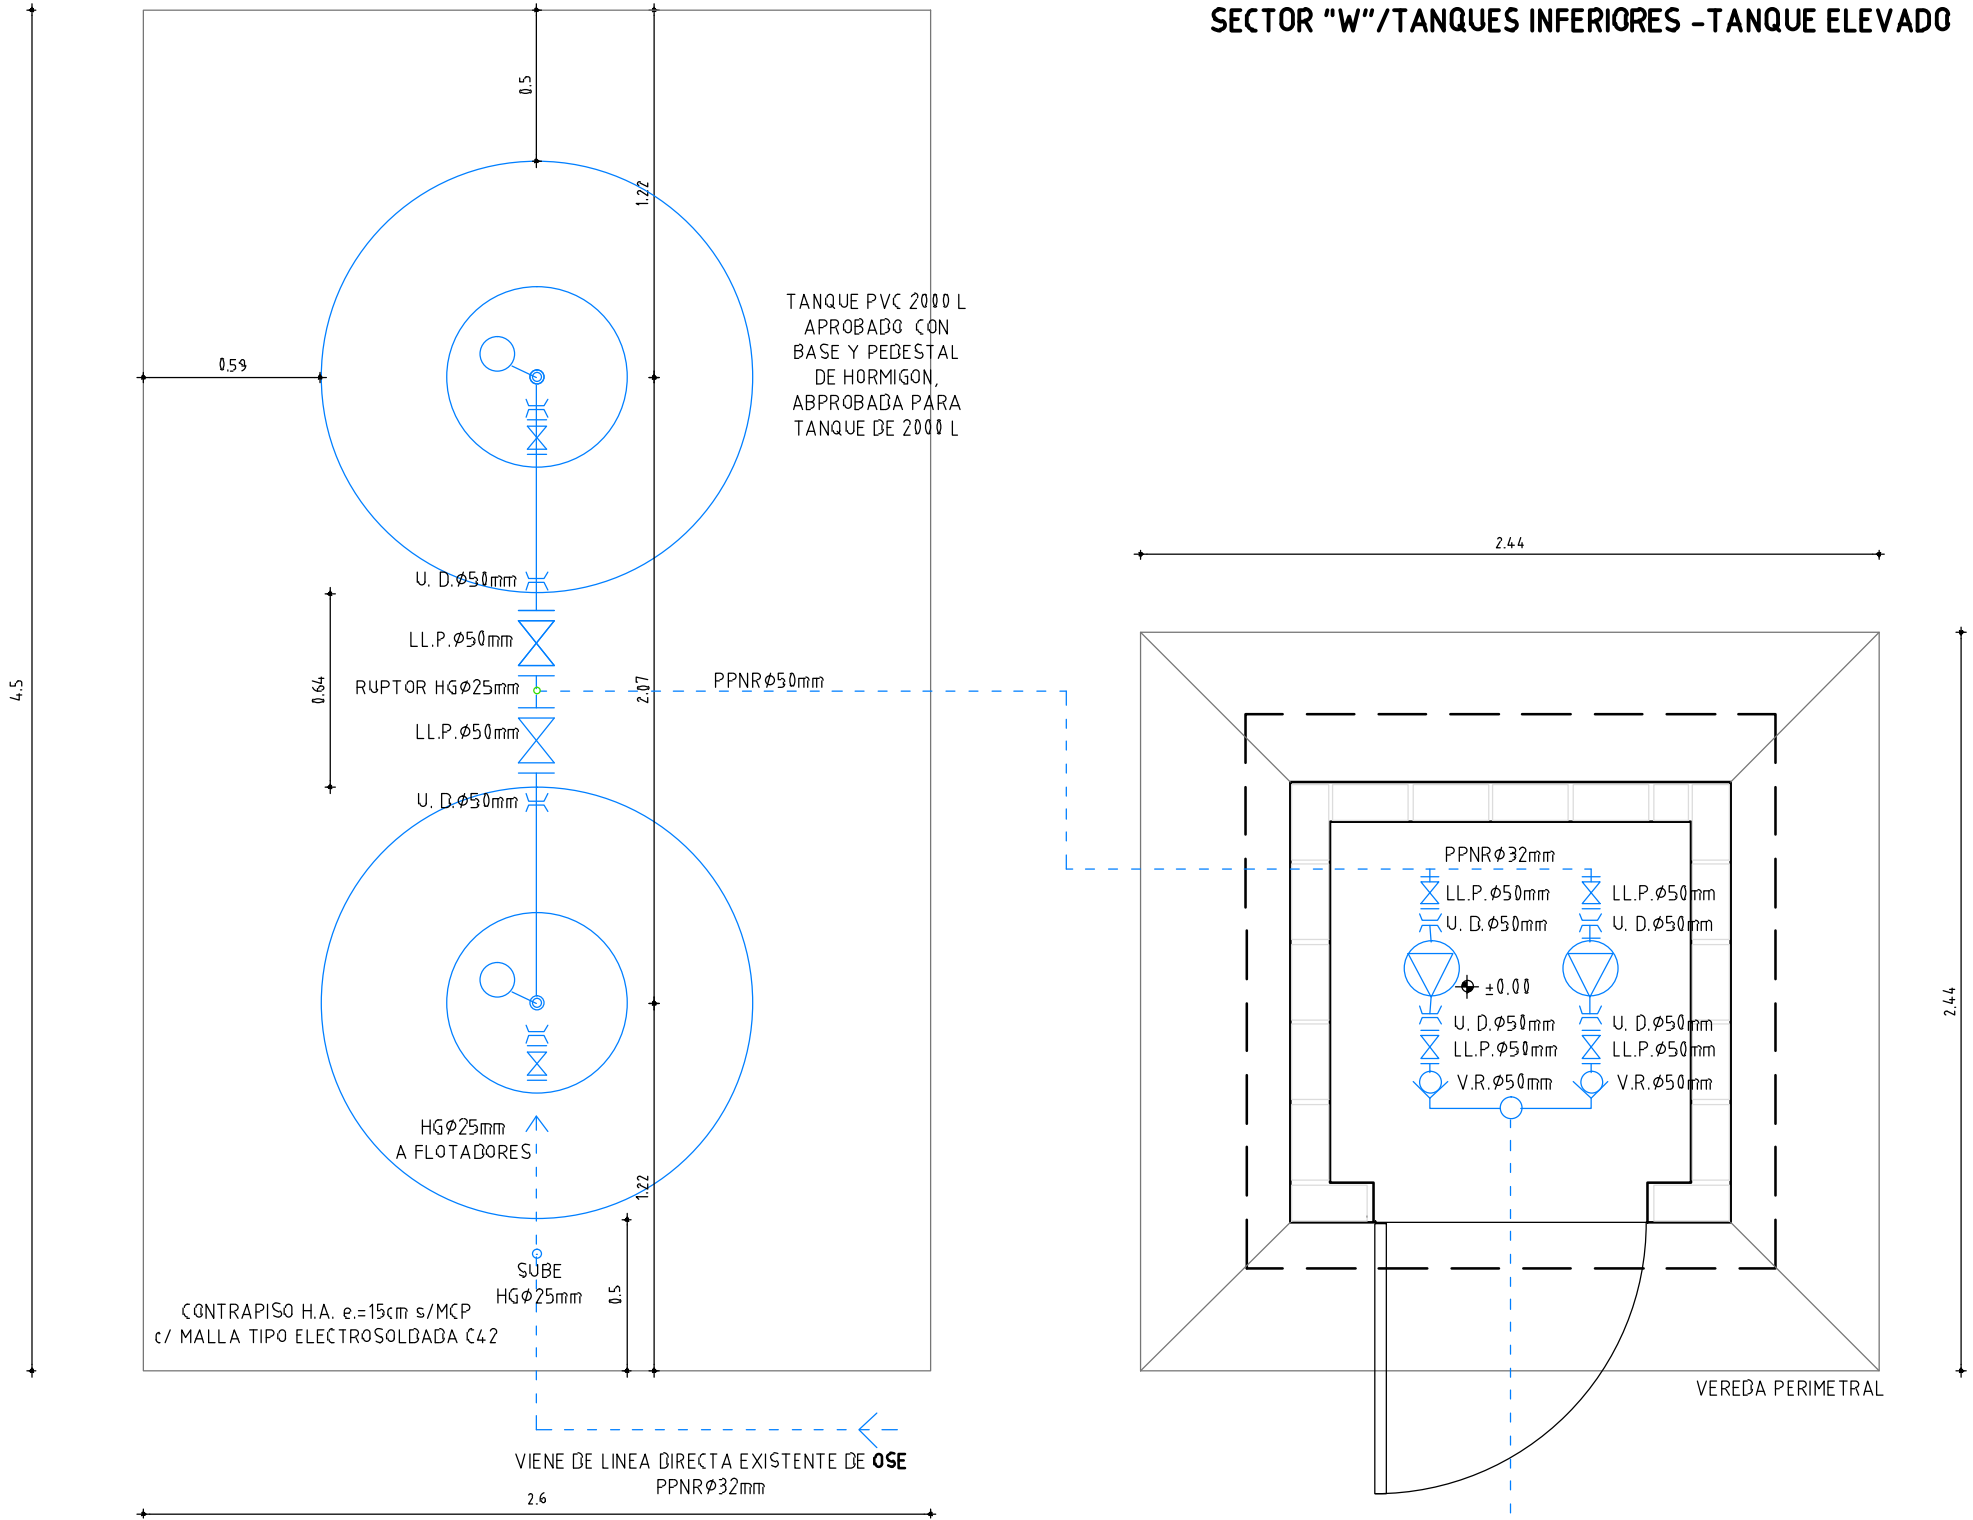


DETALLE DE CASETA DE BOMBAS HIDRÁULICAS
SECTOR "W"/TANQUES INFERIORES -TANQUE ELEVADO

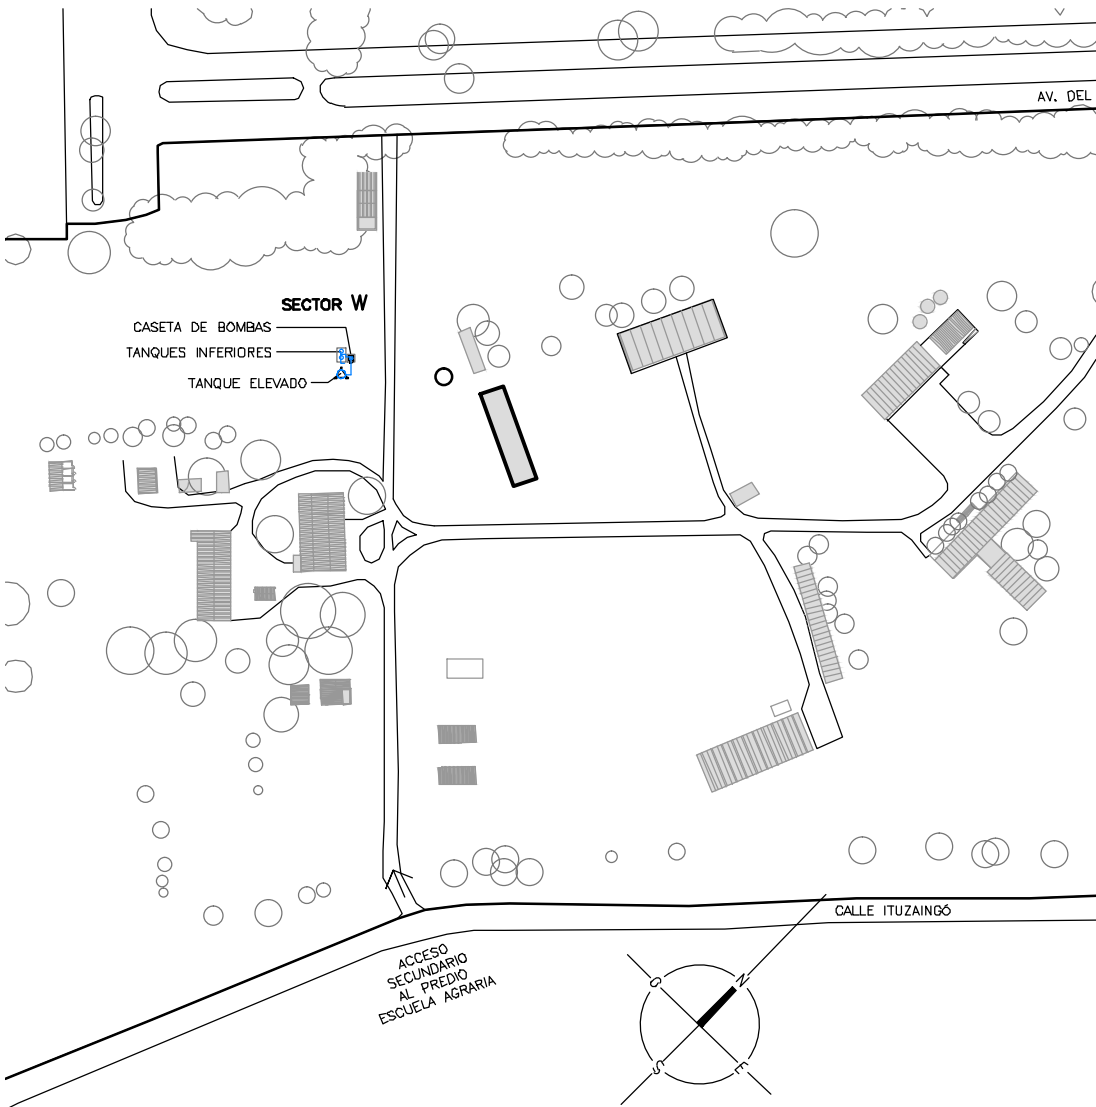


TANQUES INFERIORES / CASETA DE BOMBAS
ESCALA 1/25

CORTE TANQUES INFERIORES
ESCALA 1/25

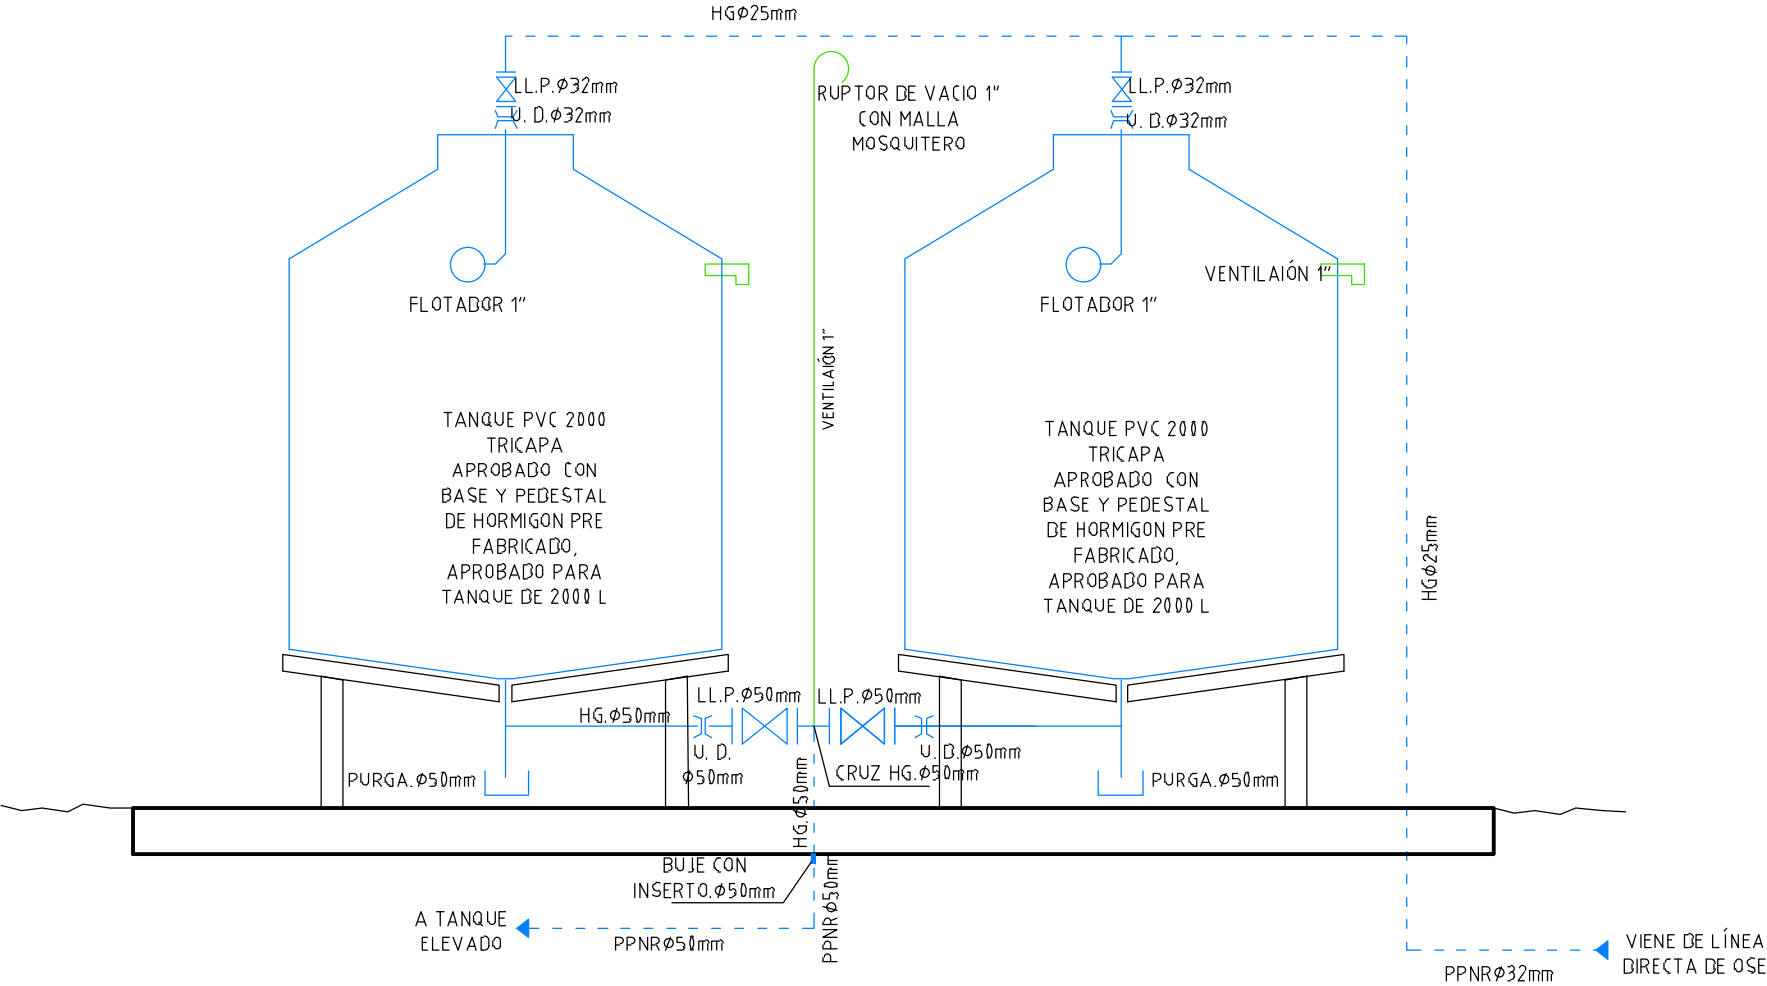


PLANTA DE UBICACIÓN
ESCALA 1/2500

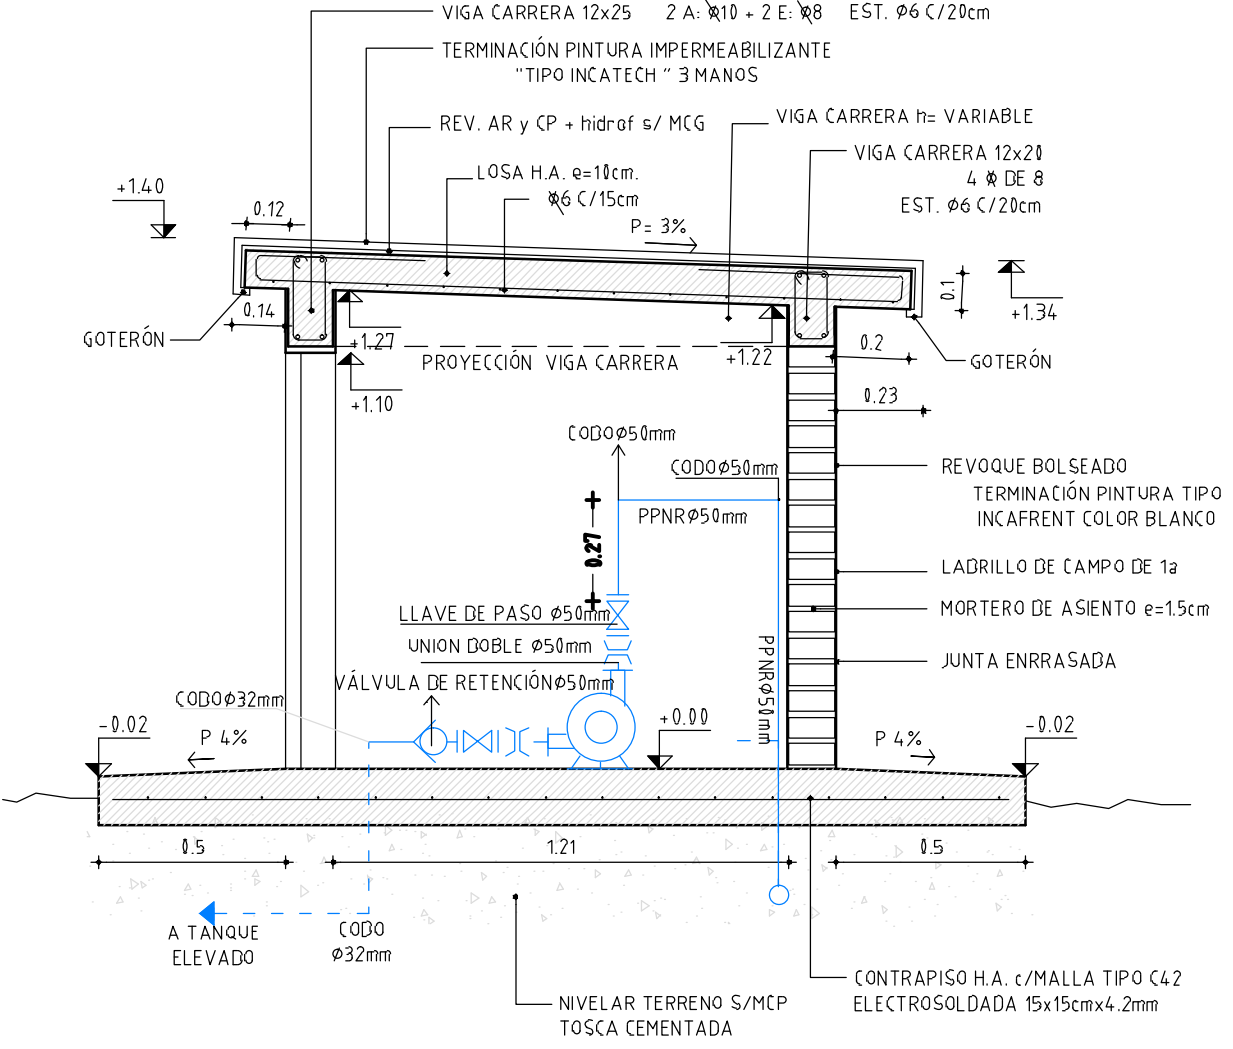

CORTE CASETA DE BOMBAS - ESCALA 1/20

TANQUE PREFABRICADO HORMIGÓN EXIST.
ESCALA 1/25

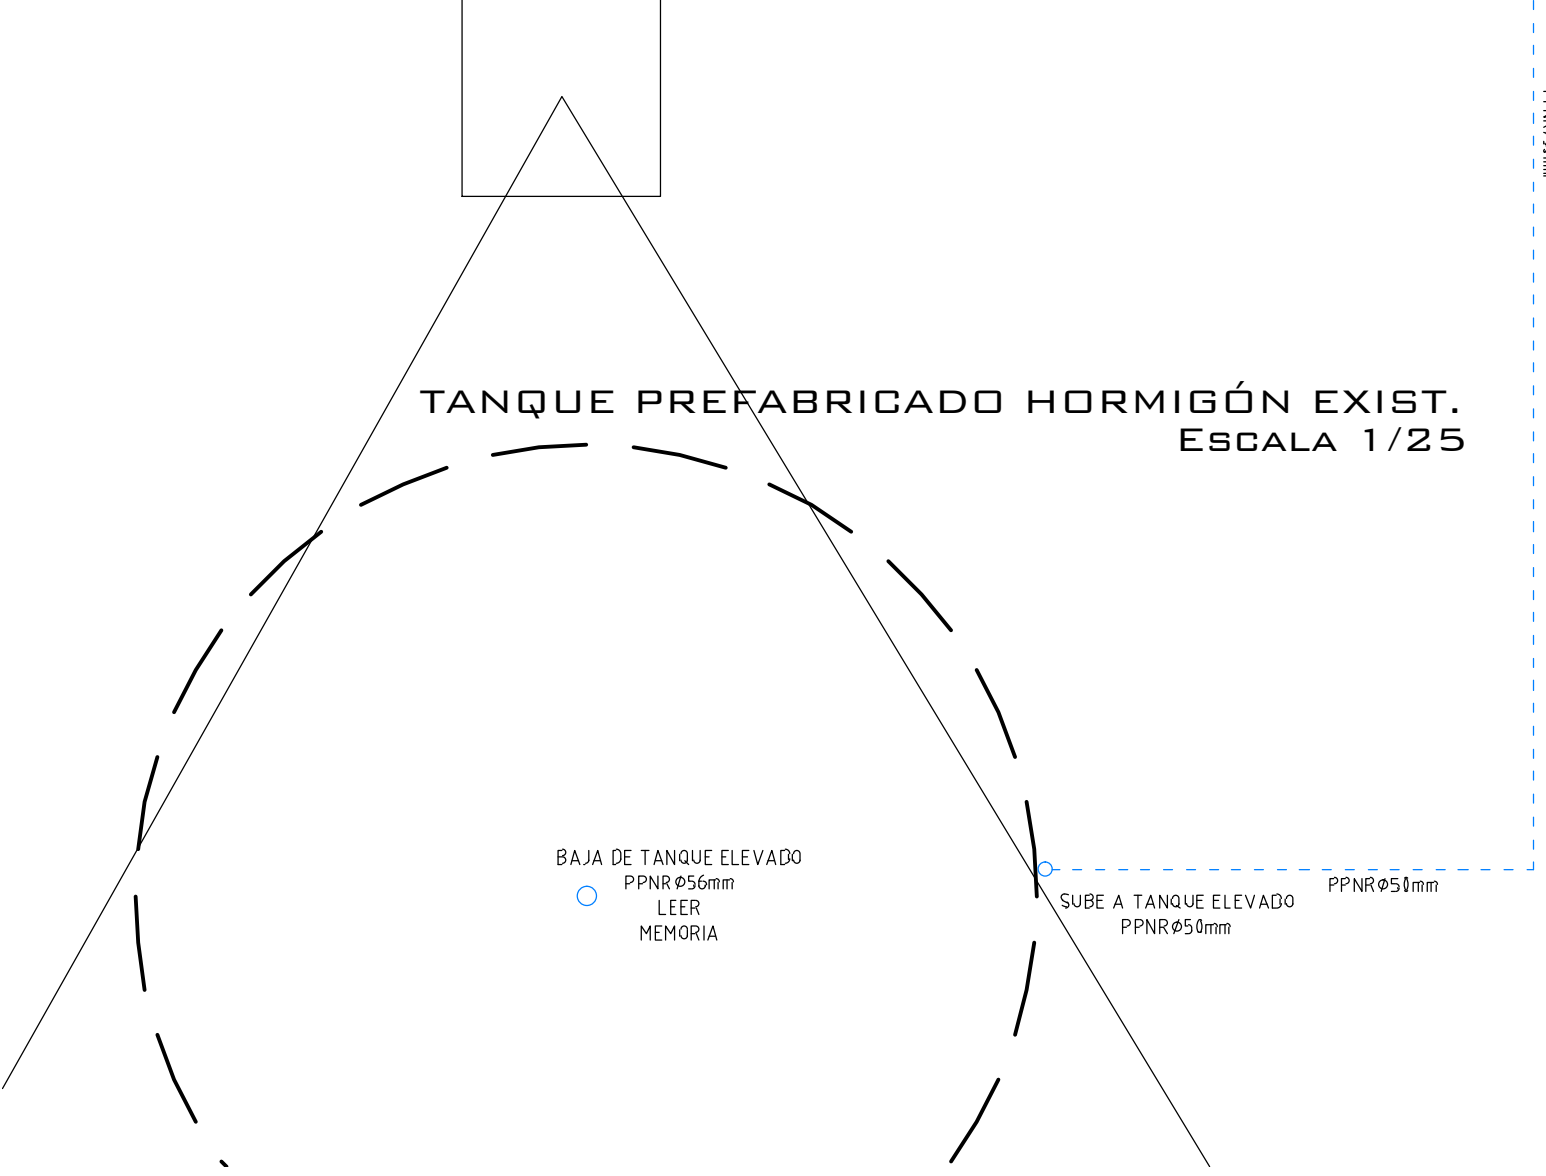

ANEP

AREA DE PROYECTOS

DIRECCIÓN SECTORIAL DE INFRAESTRUCTURA

CONSEJO DIRECTIVO CENTRAL

OBRA:

ESCUELA AGRARIA FLORIDA

LOCALIDAD:

FLORIDA

DEPARTAMENTO:

FLORIDA

FECHA:

2020

ESCALA:

VARIAS

PLANO DE:

INSTALACION SANITARIA - - SECTOR "W"

LAMINA Nro:

L 49

ARQUITECTO:

FIRMA:

AYTE. de ARQTO:

ARQ. GUILLERMO SANCHEZ

TECNICO:

TEC. SANITARIO E. RAUL DONATO

DIBUJANTE:

FIRMA:

157