



**DETALLE BARANDA ACCESO
ESCALA 1/20**

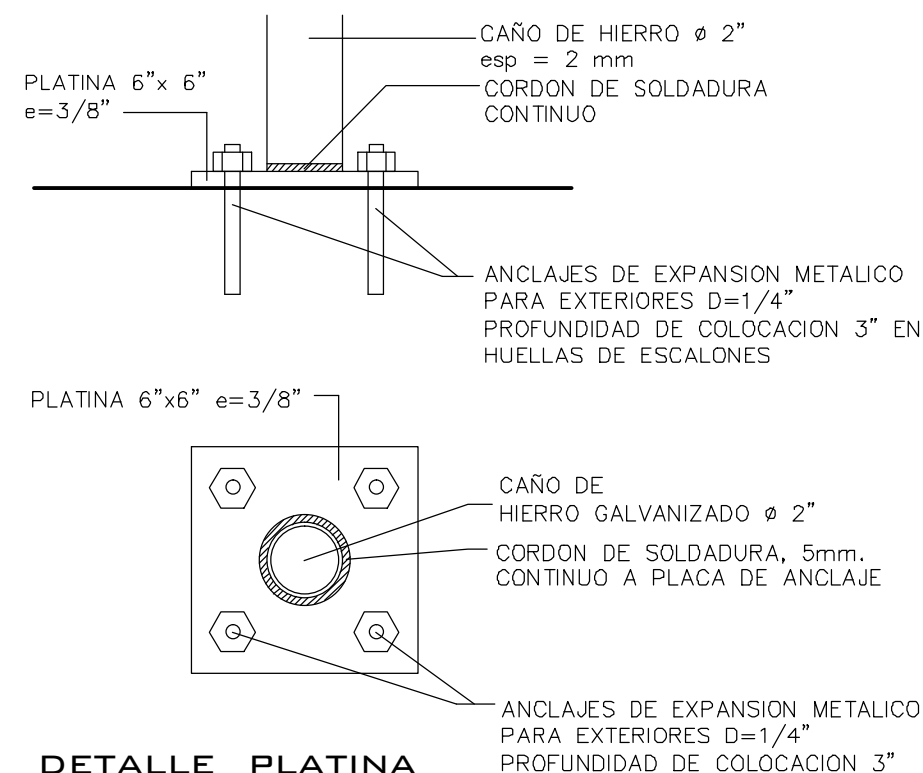

**DETALLE PLATINA
ESCALA 1/5**

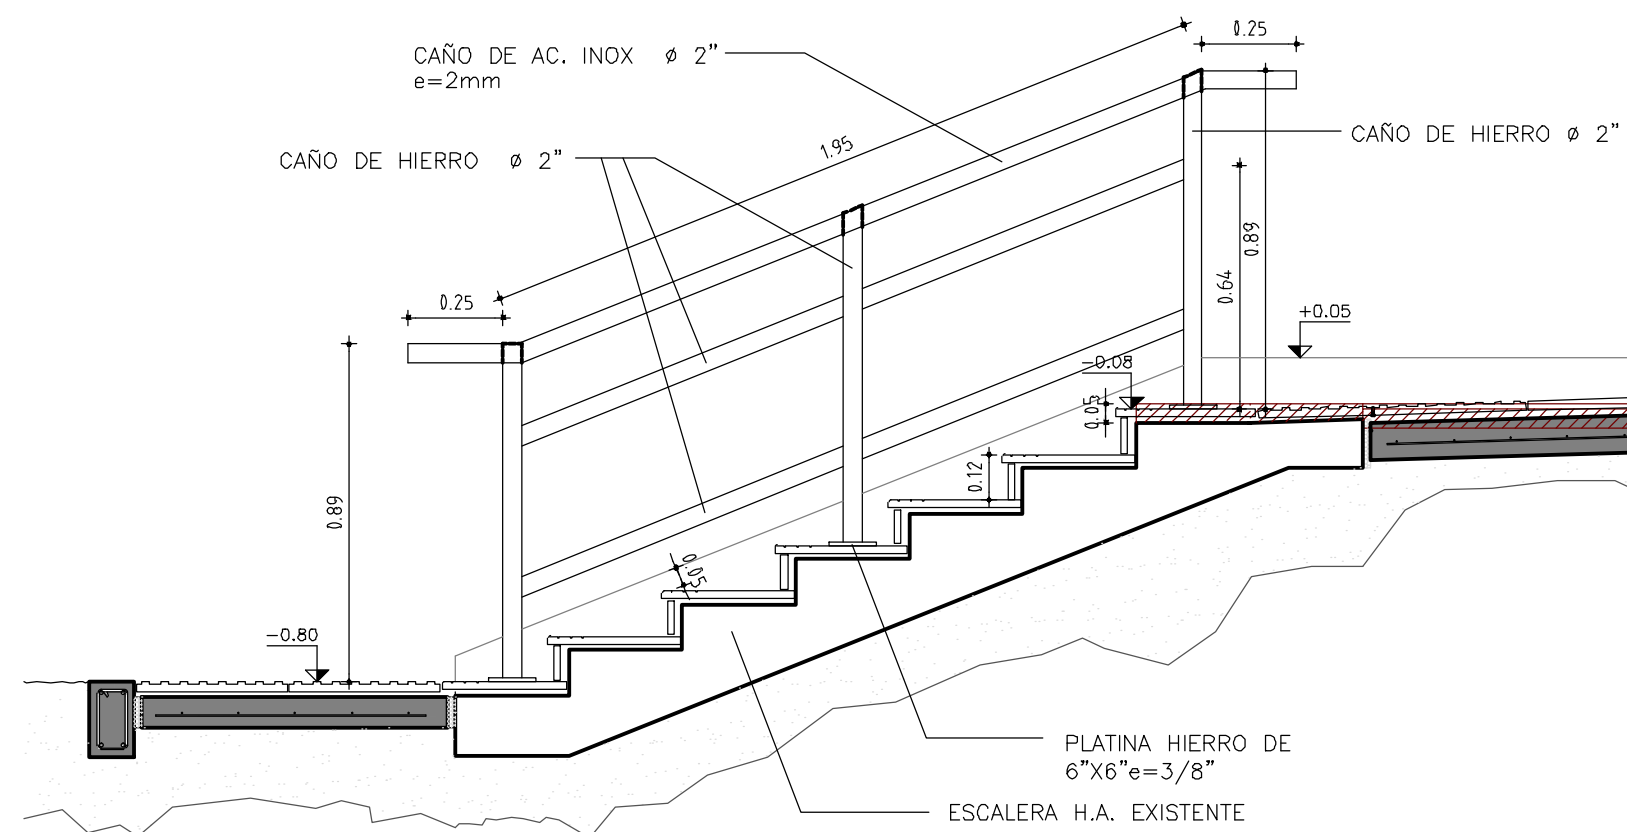

**DETALLE BARANDA ACCESO
ESCALA 1/20**

TODAS LAS MEDIDAS SE RECTIFICARÁN EN OBRA

TIPO H1 H2	UBICACION ACCESO SECTOR "A"	CANT. TOTAL: 3	
		IZQ.	DER.
		ESCALA 1:20 1:5	

PLANILLA HERRERIA

BARANDAS ESC. ACCESO

TERMINACIONES

CAÑO PASAMANOS Y SUS SOPORTES EN ACERO INOXIDABLE
SOBRE BARRAS HORIZONTALES, SOPORTES VERTICALES,
PLATINAS, ELEM. DE FIJACION, TERMINACIÓN PINTURA ESMALTE
SINTETICO AL AGUA

OBS:

SOBRE CAÑOS DE HIERRO 2 MANOS DE CONVERTIDOR DE OXIDO TIPO CROMOX + 3 MANOS DE ESMALTE SINTETICO TIPO SATINCA
COLOR GRIS GRAFITO
LA ULTIMA MANO DE ESMALTE SE DARÁ EN OBRA
SE REALIZARÁ SOLDADURA ESPECIAL PARA LA UNIÓN DE HIERRO Y ACERO INOX. MEDIANTE EL USO DE ELECTRODOS INOXIDABLES.
. TODAS LAS MEDIDAS SE VERIFICARAN EN OBRA.

ANEP

AREA DE PROYECTOS
DIRECCIÓN SECTORIAL DE
INFRAESTRUCTURA
CONSEJO DIRECTIVO CENTRAL

OBRA **ESCUELA AGRARIA FLORIDA** HOJA **L71**
DEPARTAMENTO **FLORIDA** FECHA **2019**