



VISTA FRONTAL esc:1:20

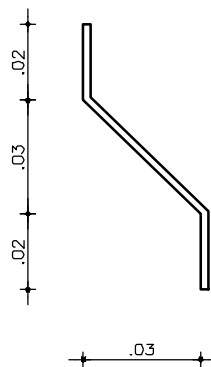

DET. esc:1:2

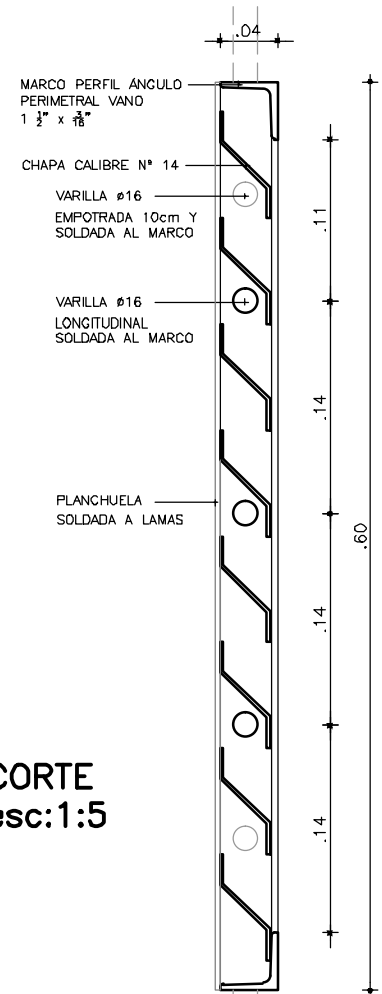

CORTE
esc:1:5

CELOSIA DE VENTILACIÓN

ESCALA 1/20 1/5 1/2

NOTA
TODAS LAS MEDIDAS SE VERIFICARAN EN OBRA.
Todas las aberturas se dibujan vistas desde el exterior.
Deberan entregarse protegidos contra eventuales manchas producidas por mortero de cal o cemento.

TIPO	H8	CANTIDAD	4	IZQ. DER.	UBICACION	LOCAL 01 (CIRCULACIÓN) SECTOR "P"
------	----	----------	---	--------------	-----------	-----------------------------------

MARCO	MAT.	HERRERIA COMUN				
	PERFILES	HORIZONTALES	PERFIL "L" 1 1/2" x 3/16"	3	VARILLAS Ø16 LONGITUDINALES SOLDADAS AL MARCO	
		VERTICALES	PERFIL "L" 1 1/2" x 3/16"			
		DIVISOR	CHAPA PLEGADA CALIBRE N°14	s/DETALLE		
	CONTRAVIDRIO					
	ANCLAJE	VARILLAS Ø16 EMPOTRADAS Y SOLDADAS AL MARCO				
	COLOCACION					

HOJA	MATERIAL	ESTRUCTURA BASTIDOR				
	PAÑOS	TABLERO				

TERMINACION	2 MANOS DE PINT. CONVERTIDOR DE OXIDO TIPO CROMOX Y 3 MANOS DE ESMALTE SINTETICO COLOR GRIS GRAFITO LA ÚLTIMA MANO DE ESMALTE SINTÉTICO SE DARÁ EN OBRA				
VIDRIOS	TIPO				ESPESOR

HERRAJES	MOVIMIENTO	CANTIDAD	TIPO	
	MANIOBRA			
	CIERRE			