



VISTA FRONTAL
esc:1:20

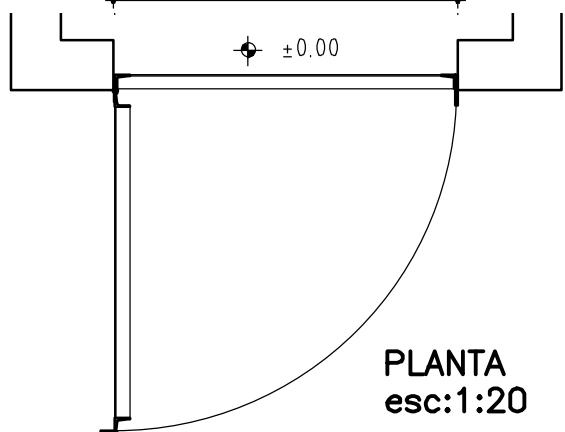


PLANTA
esc:1:20

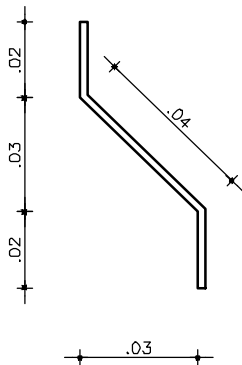


DET. esc:1:2


CORTES
esc:1:5

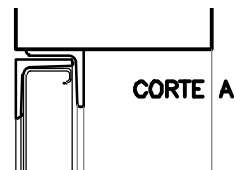

CORTE B

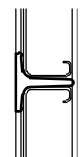

CORTE C

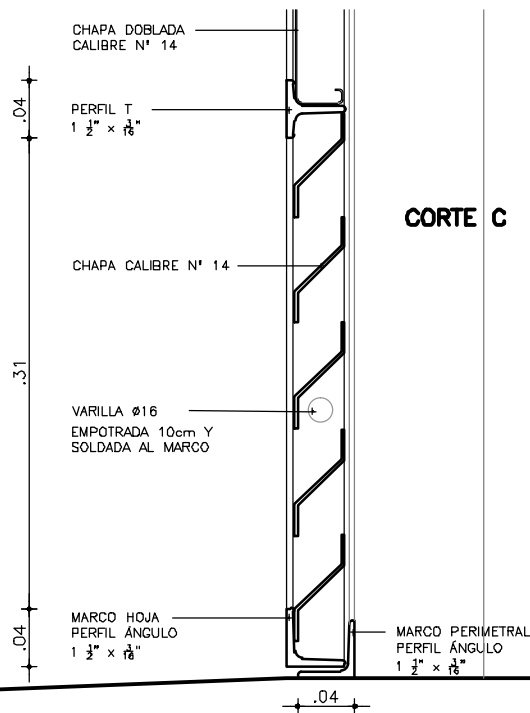

NOTA

TODAS LAS MEDIDAS SE VERIFICARAN EN OBRA.

Todas las aberturas se dibujan vistas desde el exterior.

Deberan entregarse protegidos contra eventuales manchas producidas por mortero de cal o cemento.

PUERTA CASETA DE BOMBAS

ESCALA 1/10 1/5 1/2

TIPO	H22	CANTIDAD	1	IZQ. DER.	UBICACION	CASETA DE BOMBAS SECTOR "W"
------	-----	----------	---	--------------	-----------	-----------------------------

MARCO	MAT.	HERRERIA COMUN
	PERFILES	HORIZONTALES PERFIL "L" 1 1/2" x 3/16"
	VERTICALES	PERFIL "L" 1 1/2" x 3/16"
	DIVISOR	
ANCLAJE		8 VARILLAS Ø16 EMPOTRADAS Y SOLDADAS AL MARCO

HOJA	DIVISIONES	MAT.	PERFIL "T" 1 1/2" x 3/16"
	PANELES	MAT.	CHAPA PLEGADA e=1mm
	ESTRUCTURA	MAT.	MARCO PERFIL "L" 1 1/2" x 3/16"
	ACCESORIOS	MAT.	MANIJA ALUMINIO 12cm

HERRAJES	MOVIMIENTO	CANTIDAD	3	TIPO	POMELAS ACERADAS 10cm		
	MANIOBRA						
	CIERRE		2		PORTACANDADOS	PLANCHUELA	2" x 3/16"

TERMINACION	2 MANOS DE PINT. CONVERTIDOR DE OXIDO TIPO CROMOX Y 3 MANOS DE ESMALTE SINTETICO COLOR GRIS GRAFITO
	LA ÚLTIMA MANO DE ESMALTE SINTÉTICO SE DARÁ EN OBRA
OBSERVACIONES	TODAS LAS MEDIDAS SE RECTIFICARÁN EN OBRA