

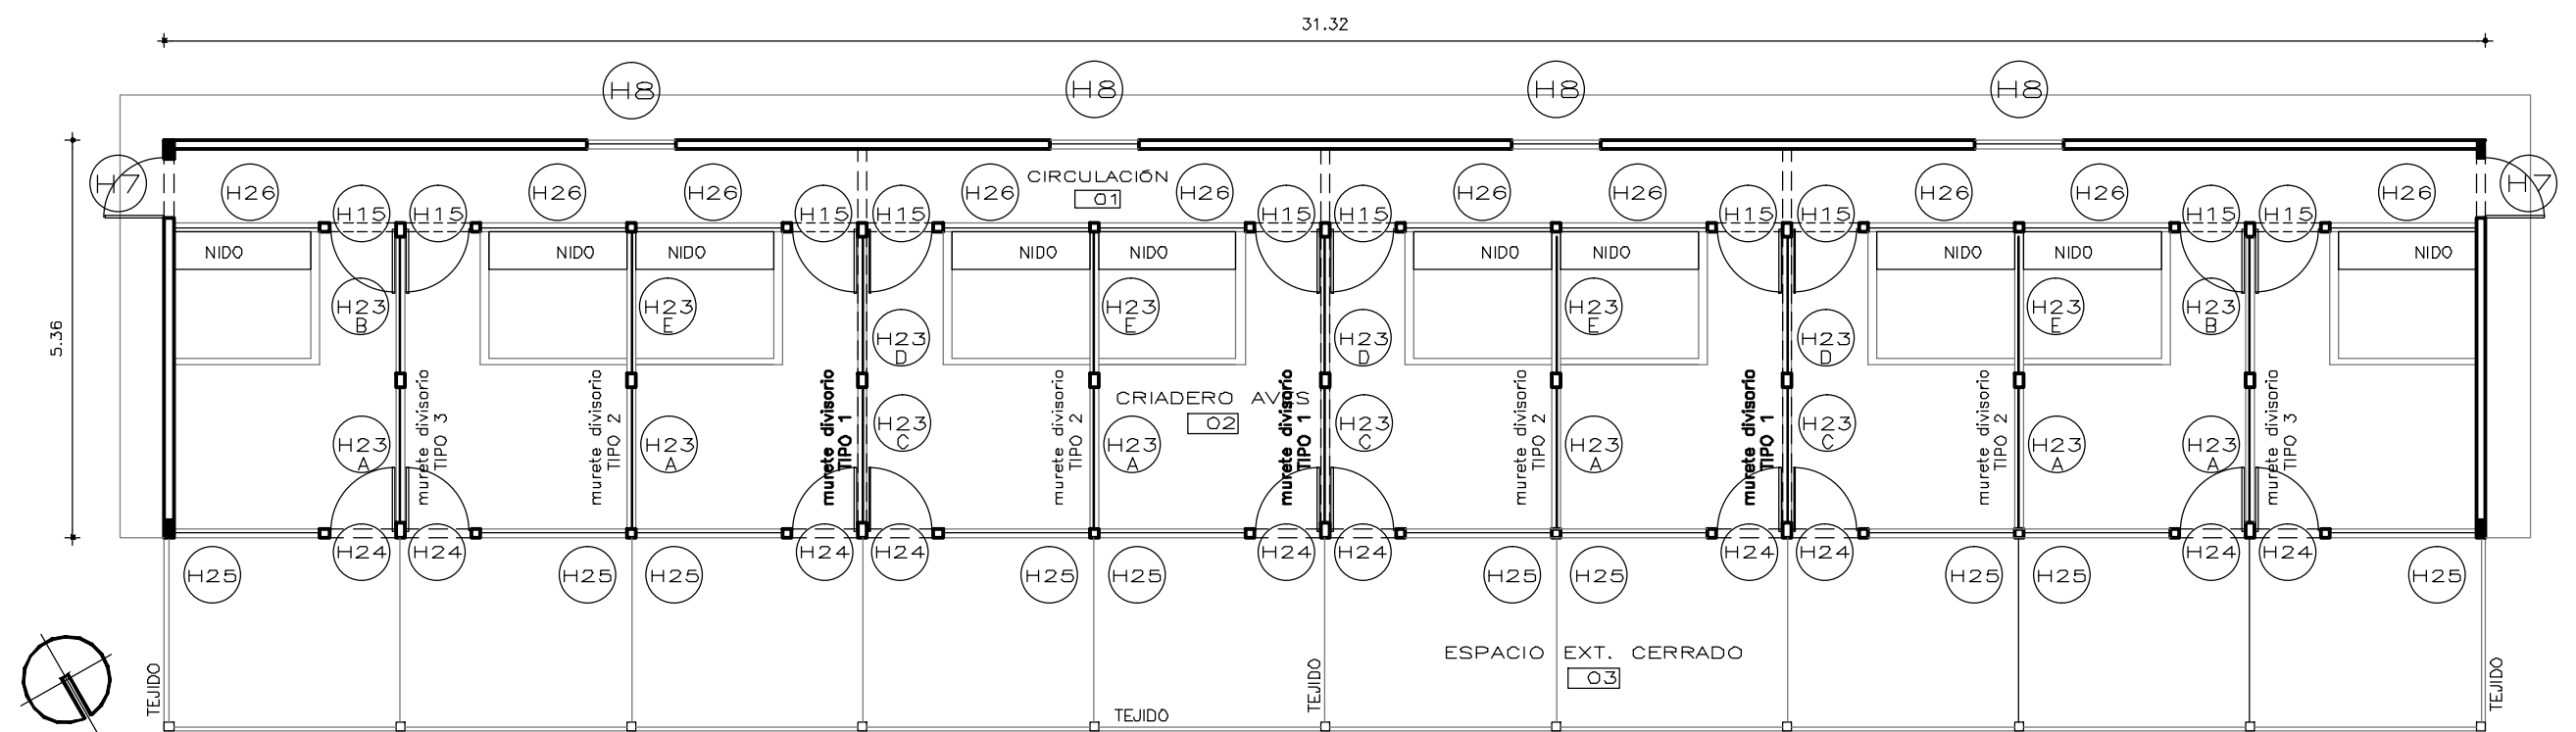



Murete divisorio TIPO 1 – PANELES BAJO VIGA TRANSVERSAL

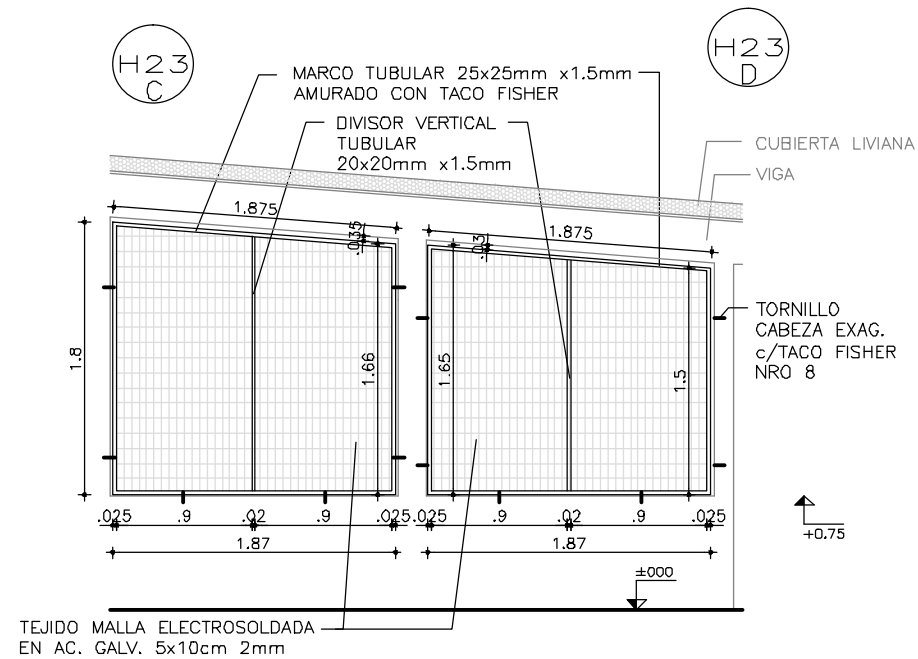



Murete divisorio TIPO 3 – PANELES HASTA CIELORRASO

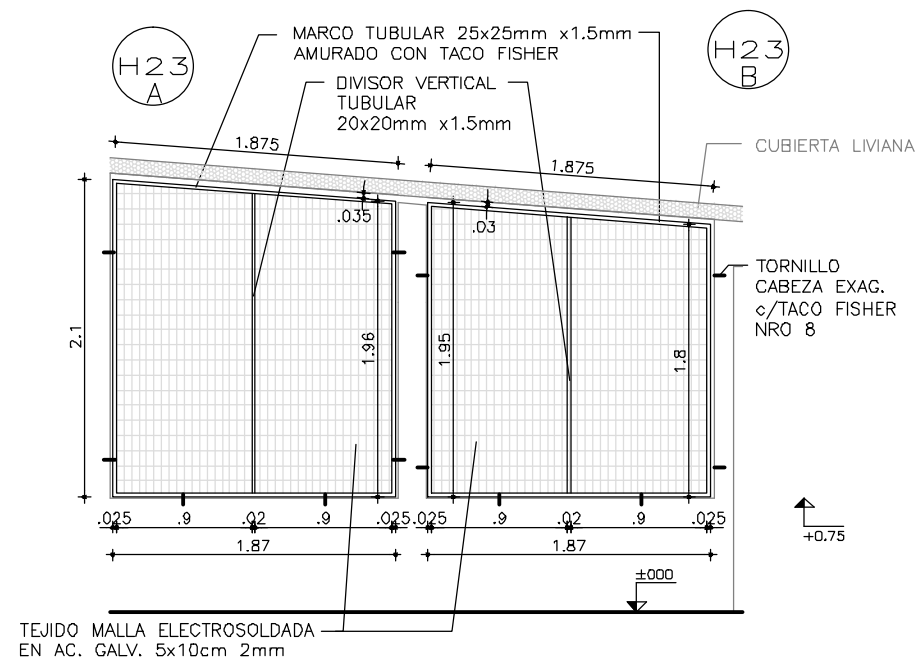

s/FACHADA NORESTE

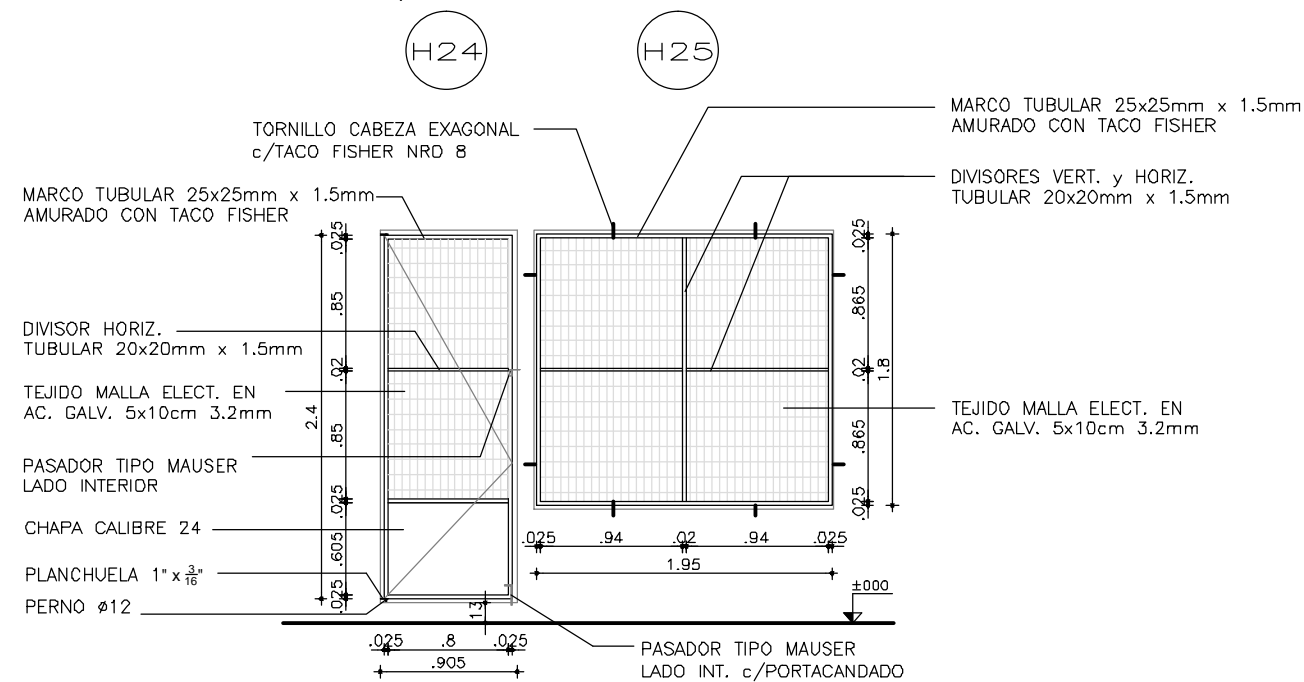

Murete divisorio TIPO 2 – PANELES ENTRE NIDOS HASTA CIELORRASO

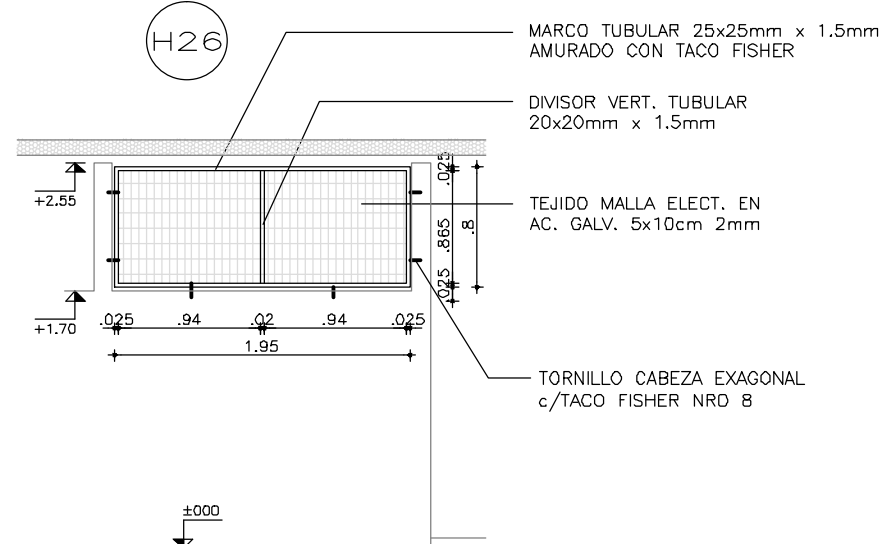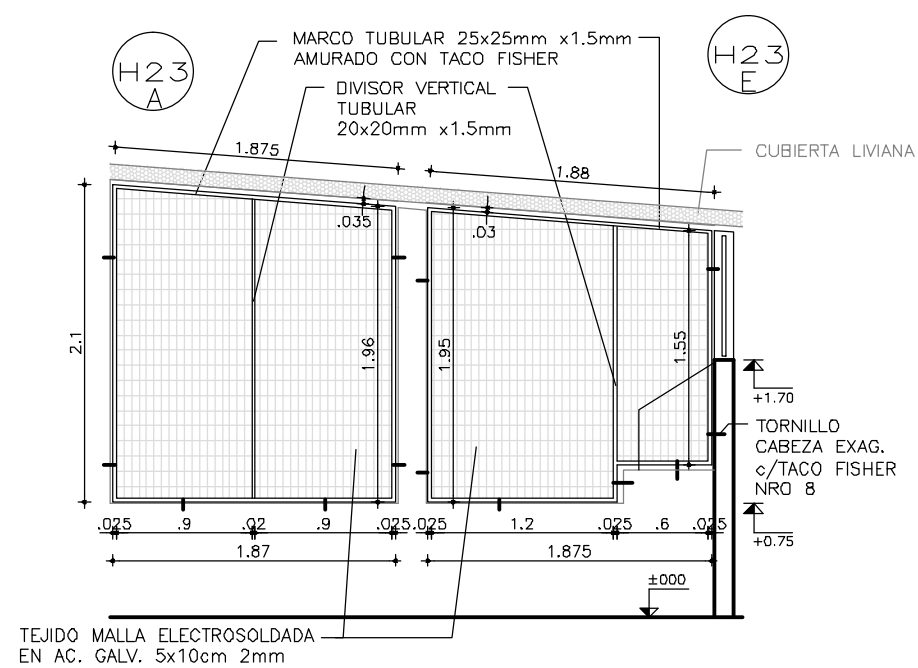

PLANTA - ESCALA 1/100

TIPO	CANT. TOTAL:	IZQ.	DER.
H23 _A	6		
H23 _B	2		
H23 _C	3		
H23 _D	3		
H23 _F	4		
H24	10	5	5
H25	10		
H26	10		

PLANILLA HERRERIA

UBICACION	SECTOR "P" CRIADERO DE AVES	1: 50 ESCALA 1:100
-----------	-----------------------------	-----------------------

PANELES TEJIDO GALV.

TERMINACIONES
A TODOS LOS MARCOS TUBULARES SE LES DARÁ
2 MANOS DE CONVERTIDOR DE OXIDO TIPO CROMOX + 2 MANOS DE
ESMALTE SINTETICO AL AGUA TIPO SATINCA TURBO.COLOR GRIS GRAFITO
LA ULTIMA MANO DE ESMALTE SE DARÁ EN OBRA

OBS:

TODAS LAS MEDIDAS SE VERIFICARAN EN OBRA

TODAS LAS ABERTURAS SE DIBUJAN VISTAS DESDE EL EXTERIOR