

POZO  
NEGRO

Escala:

1/100

Fecha:

05.2021

2

PLANO:

SITUACIÓN ACTUAL

DEPENDENCIA:

CHUY

DEPARTAMENTO:

ROCHA

Nº Padron:

Area Padron:

Propietario: IMR

Gestión: SND

Relevamiento:

Equipo Técnico:

Administrativa:

Alejandra Cabrera

Arquitectas Asesoras:

Arq. Anahí Bermúdez.



Arq. Silvana Negreira.

Sub Dirección:


Arq. Nora Cacciavilliani.

Enc. Dirección:

Arq. Pablo Santesteban.

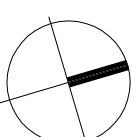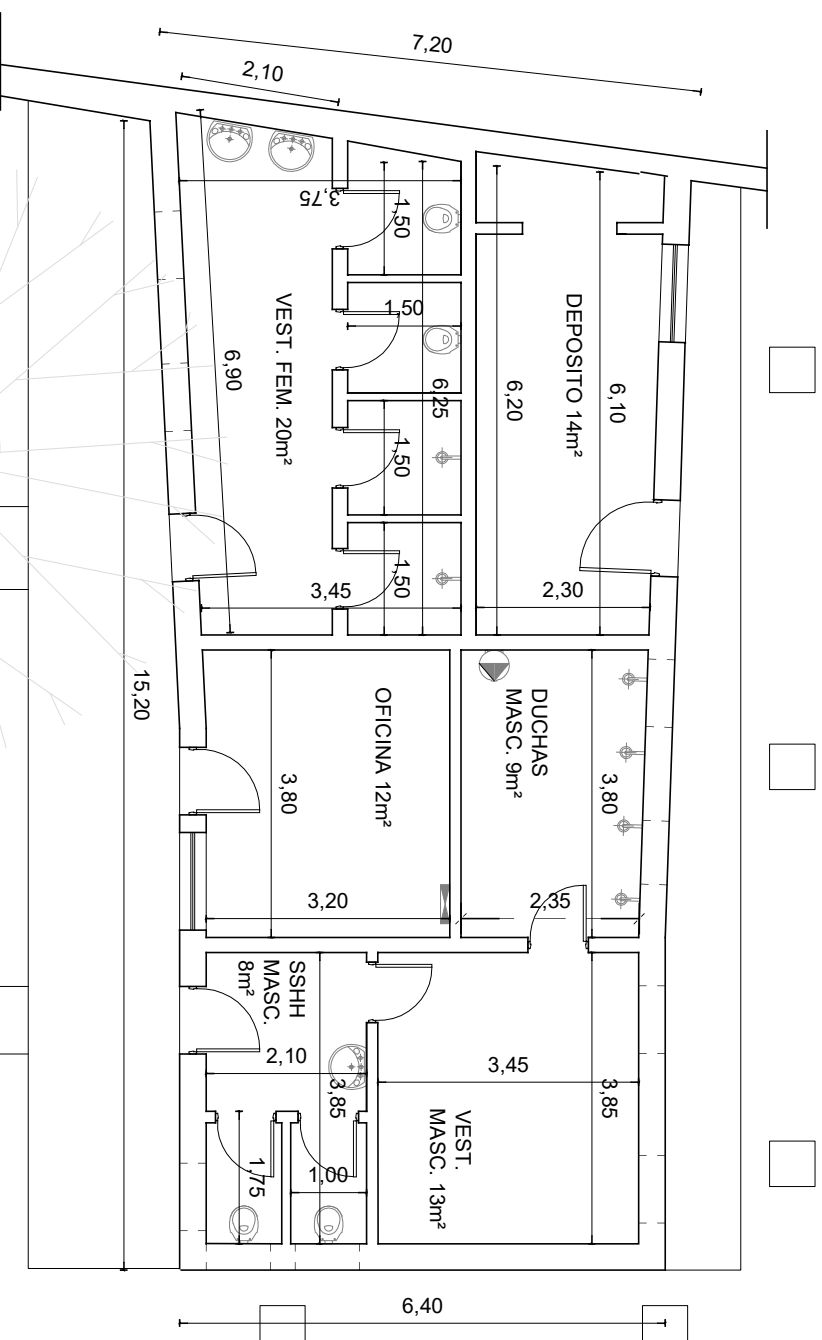

Secretaría Nacional  
del Deporte

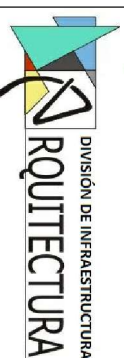

DIVISIÓN DE INFRAESTRUCTURA  
ARQUITECTURA