

POZO
NEGRO

Escala: 1/100

Fecha:

08.2021

4

PLANO:

PLANTA
ANTEPROYECTO

DEPENDENCIA:

CHUY

DEPARTAMENTO:

ROCHA

Nº Padron:

Area Padron:

Propietario: IMR

Gestión: SND

Relevamiento:

Equipo Técnico:

Administrativa:

Alejandra Cabrera

Arquitectas Asesoras:

Arq. Anahí Bermúdez.


Arq. Silvana Negreira.

Sub Dirección:

Arq. Nora Cacciavilliani.

Enc. Dirección:


Arq. Pablo Santesteban.

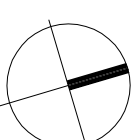

Secretaría Nacional
del Deporte



DIVISIÓN DE INFRAESTRUCTURA
ARQUITECTURA

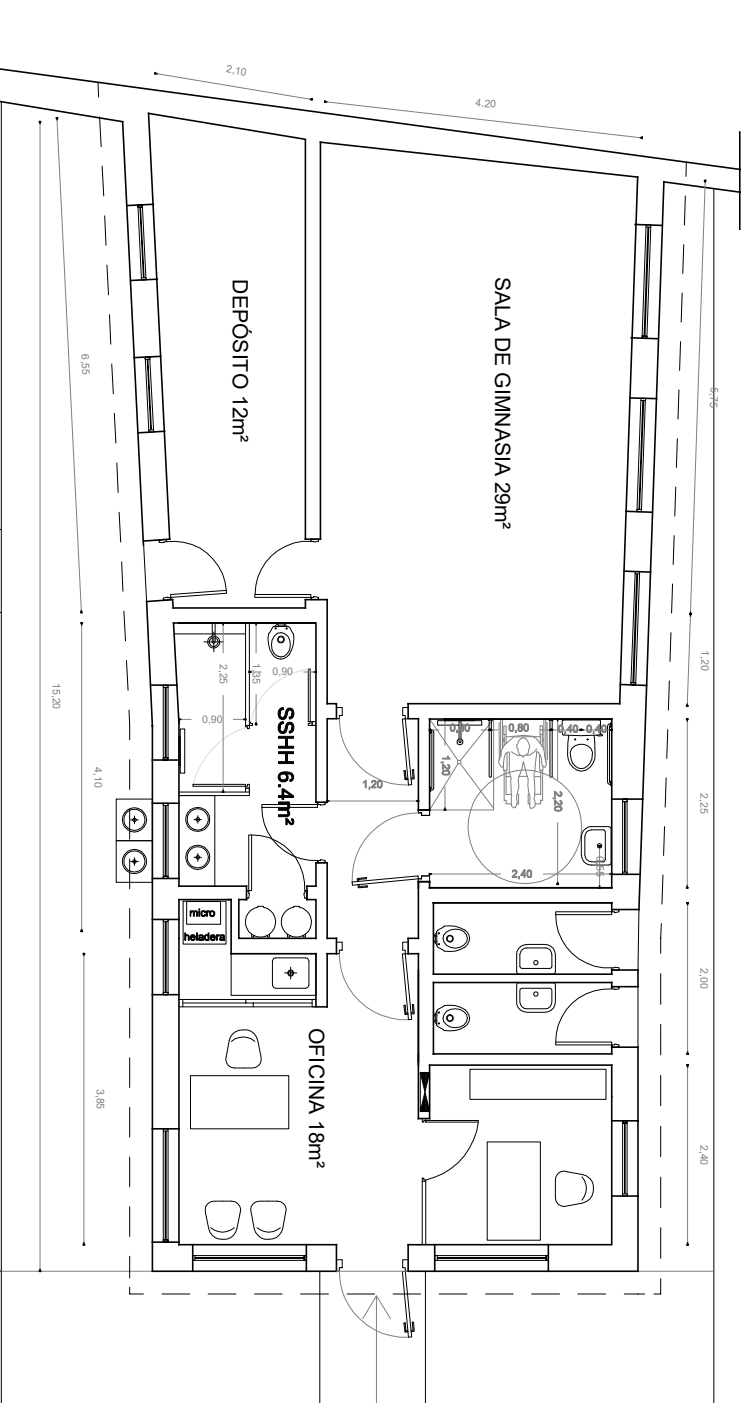

ESPACIO	ÁREA
SALA DE GIMNASIA	29.0m²
OFICINA	18.0m²
VESTUARIO	6.4m²
VESTUARIO UNIV.	5.4m²
DEPÓSITO	12.0m²
SSHH PUBLICOS	4.5m²
TOTAL	75.3m²